
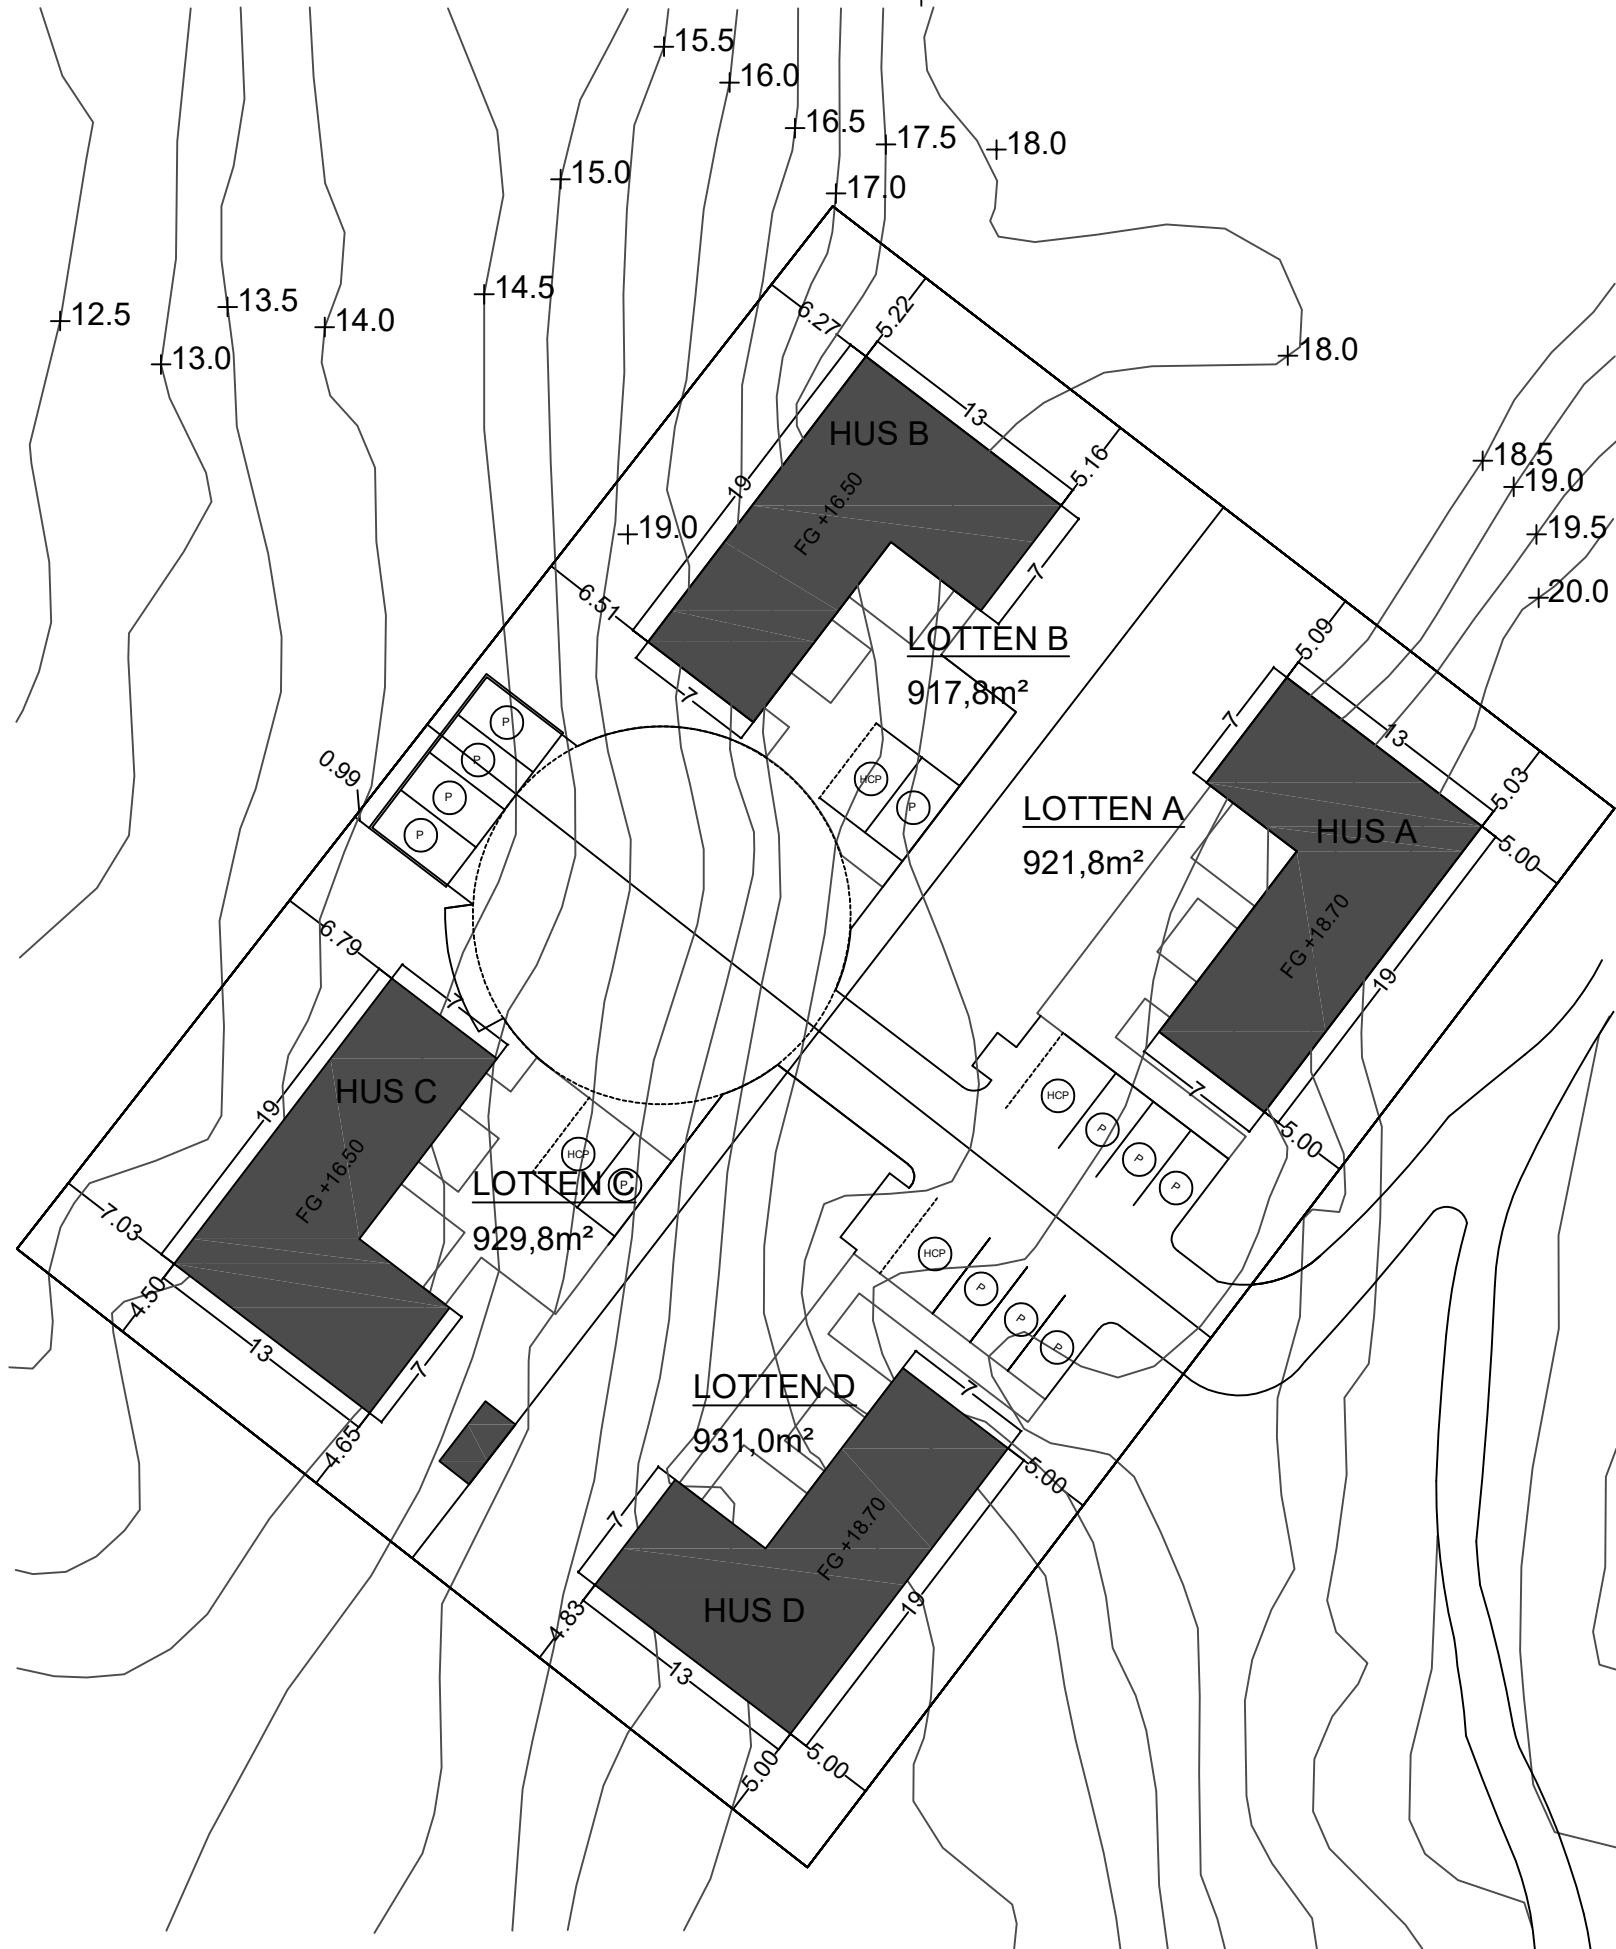



B		NY PARKERING	240305	
BET	ANT	ÄNDRINGEN AVSER	DATUM	SIGN
BYGGLOVSHANDLING				
SKÖLDNORA				
UPPLANDS VÄSBY				
RGS				
UPPDRAG NR	RITAD AV		HANDLAGGARE	
2301	EB		EB	
DATUM	ANSVARIG			
231204	Conny Sundström			
SITUATIONSPLAN				
SKÖLDNORA 1:17, 1:20, 1:21 & 1:22				
SKALA	NUMMER			BET
1:400 (A3)	A-01.1-001			B

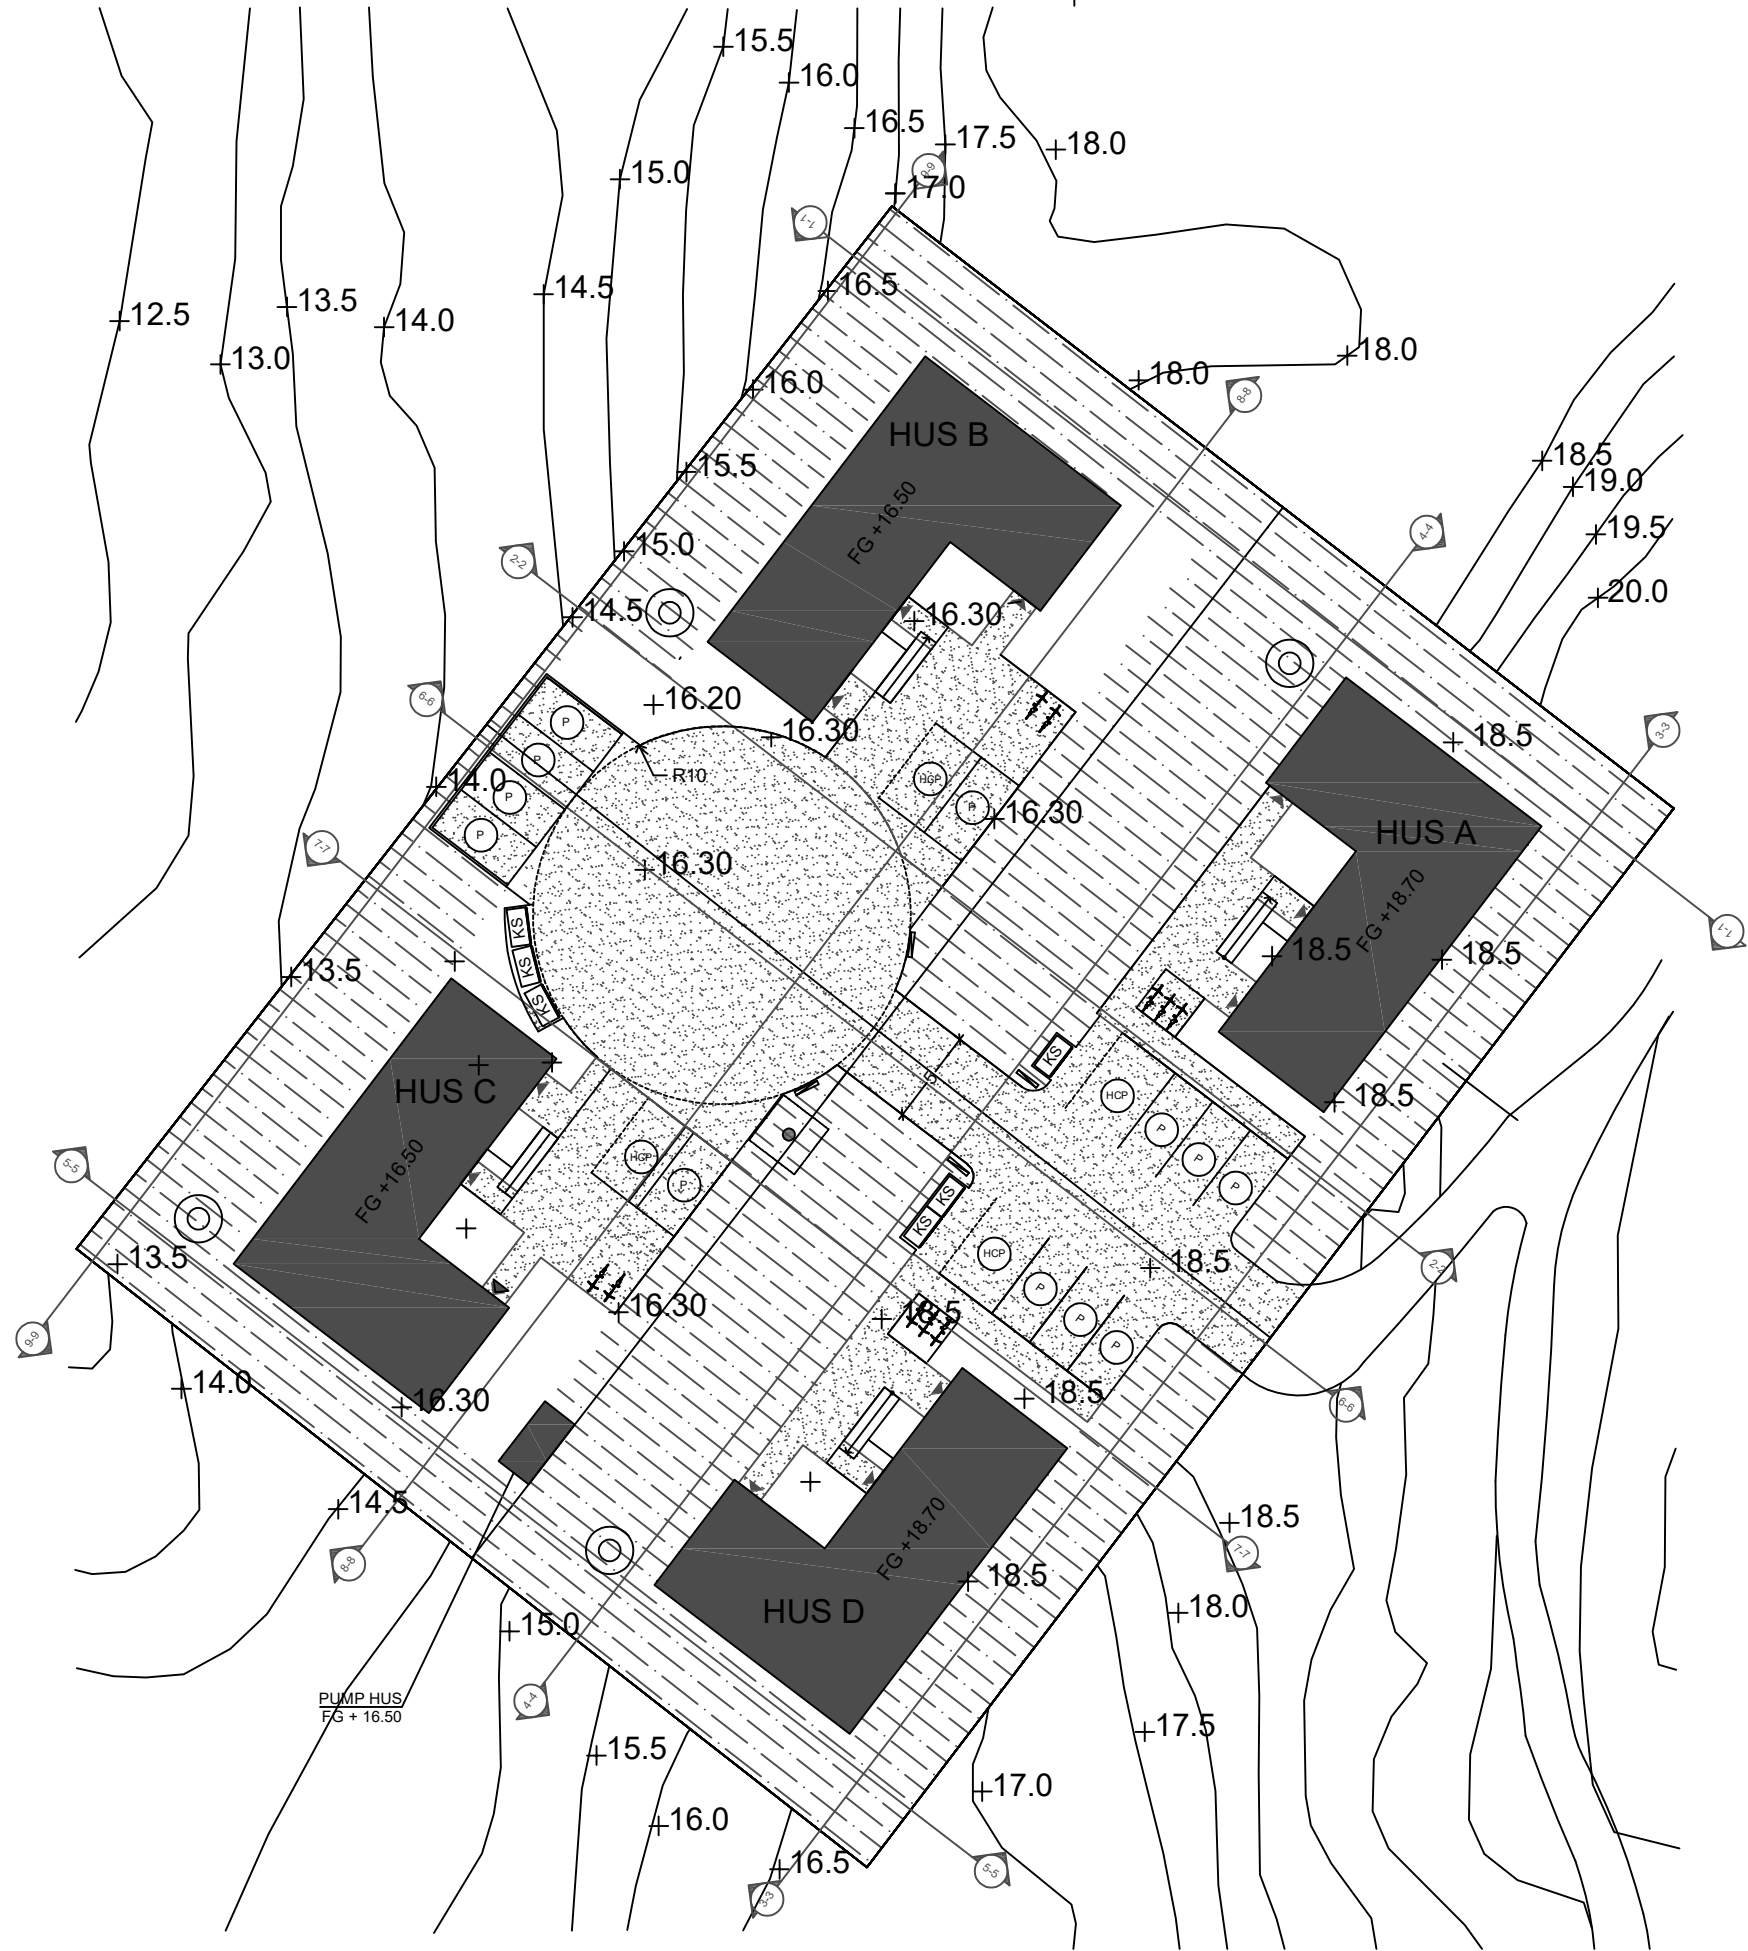



FÖRKLARINGAR

- HÄRDGJORD YTA
- GRÄS
- STENKISTA
- TÖMNINGSPUNKT AVLOPP
- KÄRLSKÅP, MODELL FINBIN
MODUL XL
- BREVLÄDOR



DAGVATTENHANTERING.
HANTERAS GENOM FÖRDRÖJNING
I STENKISTA SAMT PERKOLATION
(INFILTRERING I GENOMSLÄPPLIG BELÄGGNING).
TAKAVVATTNING LEDS TILL STENKISTA FÖR FÖRDRÖJNING.
VID FASTIGHETSGRÄNS ANORDNAS SKÄLDIKE VID BEHOV.

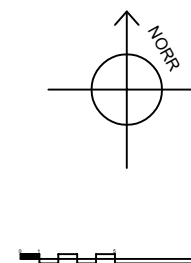




D	NY PARKERING		24/0305	
C	REDOVISNING SOPHANTERING		240117	
B	REDOVISNING DAGVATTENHANTERING		240115	
BET	ANT	ÄNDRINGEN AVSER	DATUM	SIGN
BYGGLOVSHANDLING				
SKÖLDNORA				
UPPLANDS VÄSBY				
<u>RGS</u>				
UPPDRAG NR 2101		RITAD AV EL	HANDLAGGARE MB	
DATUM 231204		ANSVÄRIG Mattias Bylund		
MARKPLANERING SKÖLDNORA 1:17, 1:20, 1:21 & 1:22				
SKALA 1:400 (A3)		NUMMER A-01.1-002		BET D

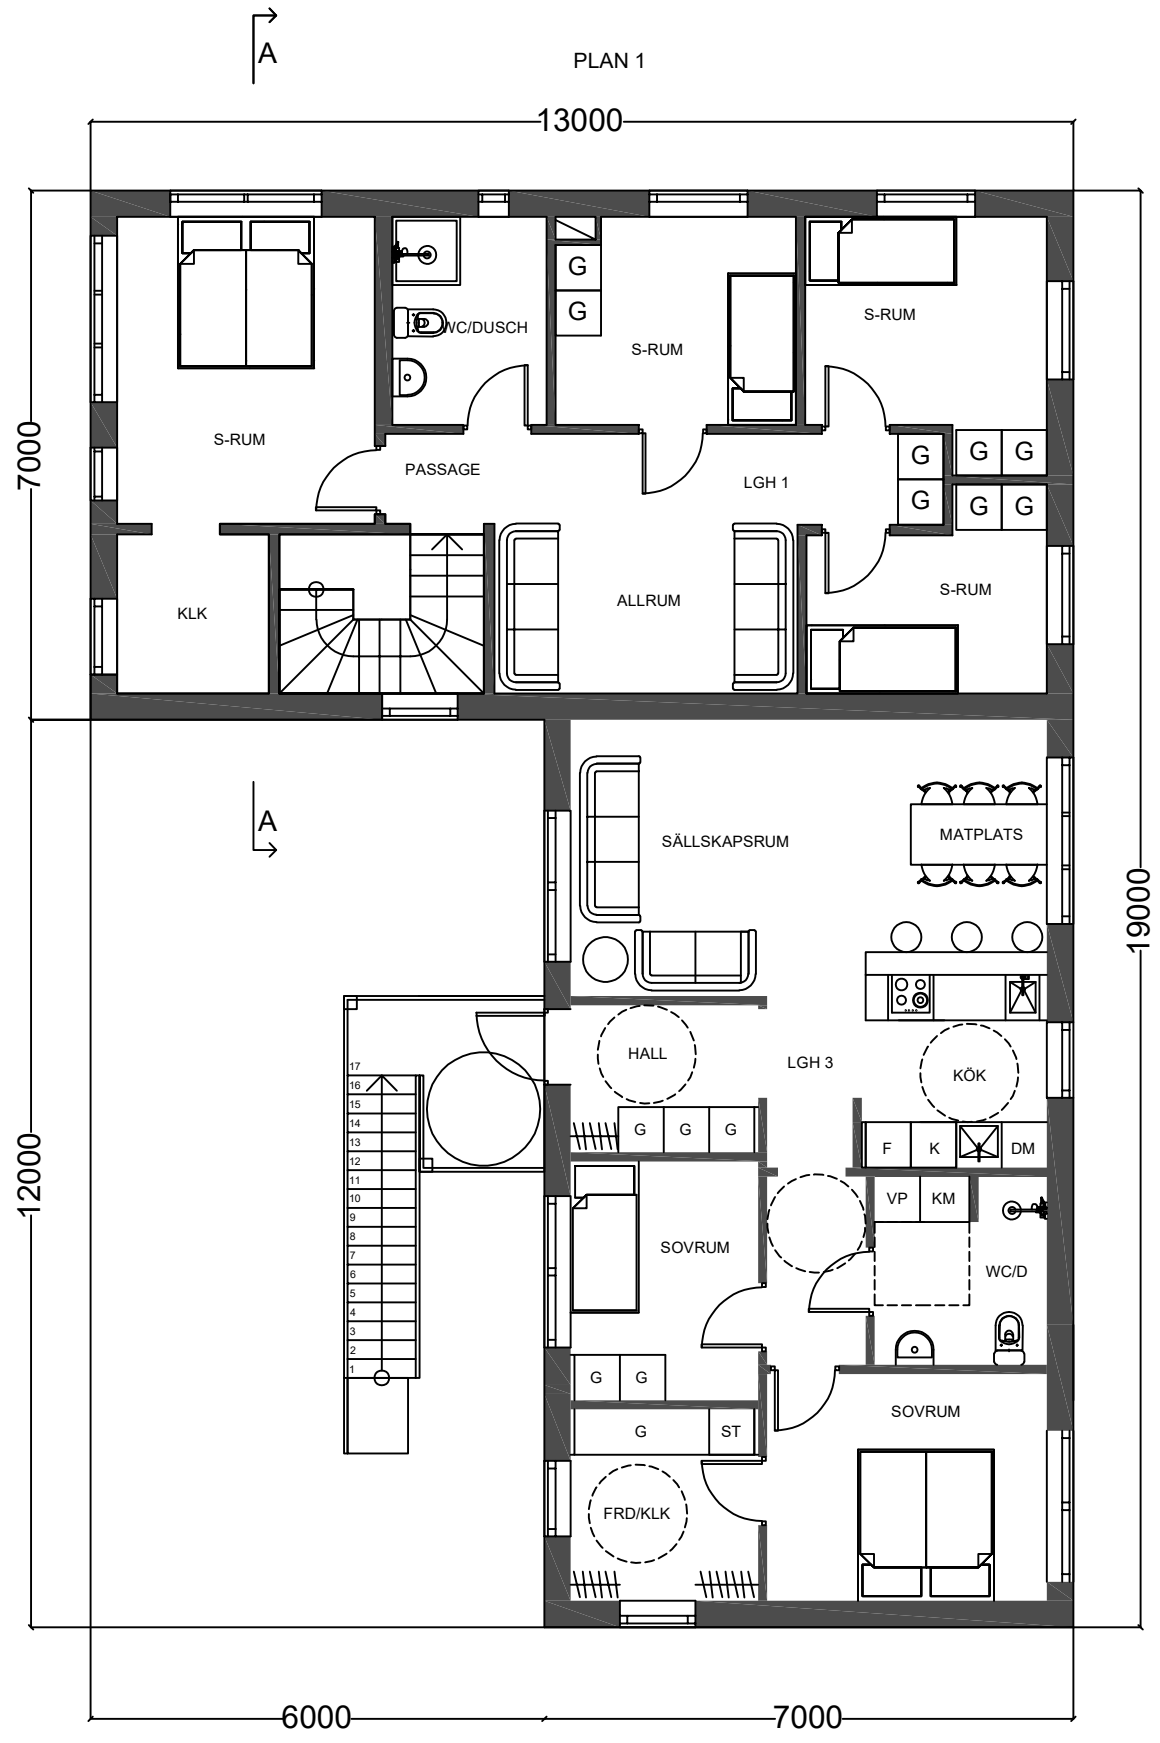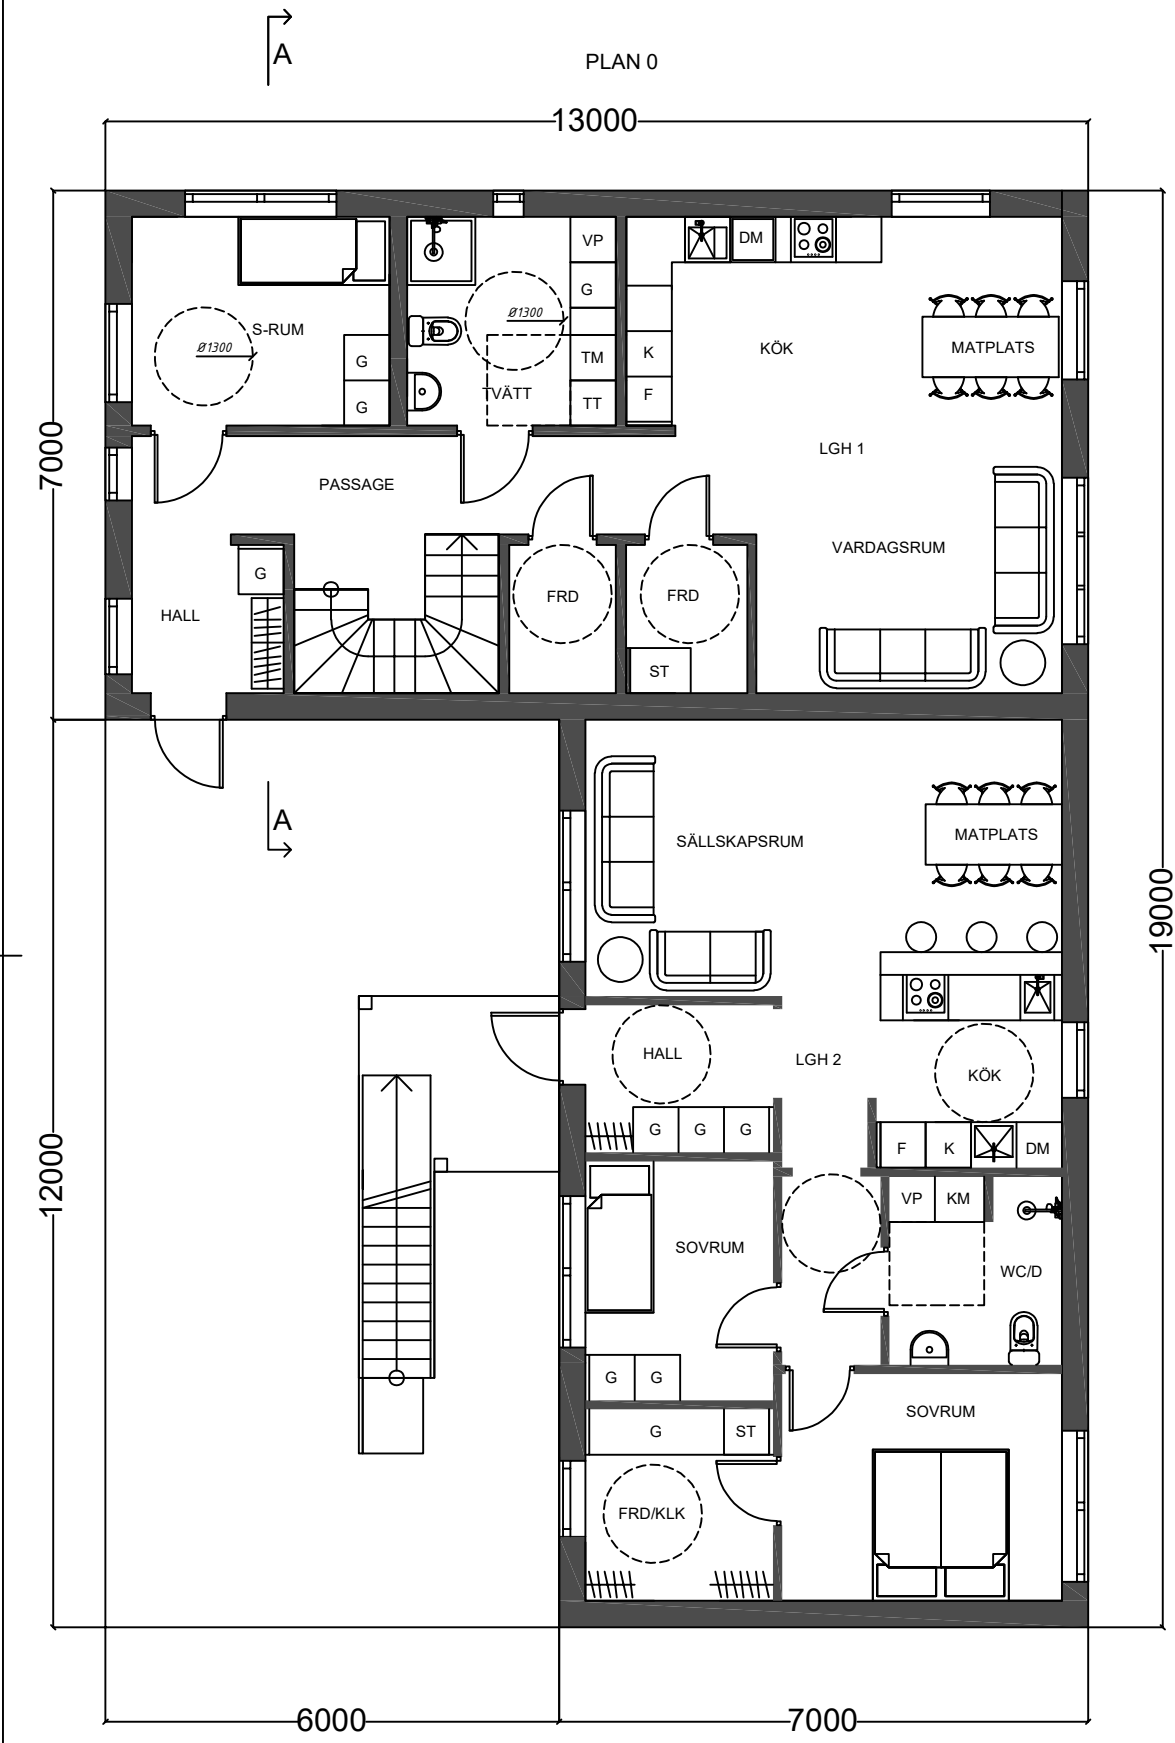





BYA: 175 m²
BTA: 350 m²
BOA: 300 m²

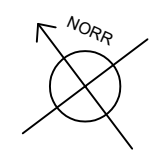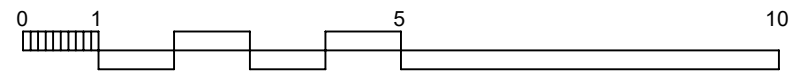





B		NY PLANLÖSNING LGH 2	240425	EB
BET	ANT	ÄNDRINGEN AVSER	DATUM	SIGN
BYGGLOVSHANDLING				
SKÖLDNORA				
UPPLANDS VÄSBY				
RGS				
UPPDRAG NR	RITAD AV		HANDLAGGARE	
2301	EL		MB	
DATUM	ANSVÄRIG			
231204	Mattias Bylund			
PLANRITNING HUS A				
SKÖLDNORA 1:20				
ENTRÉ & PLAN 1				
SKALA	NUMMER			BET
1:100 (A3)	A-40.1-101			B

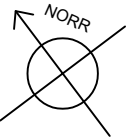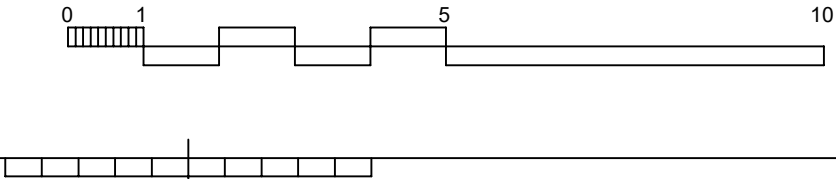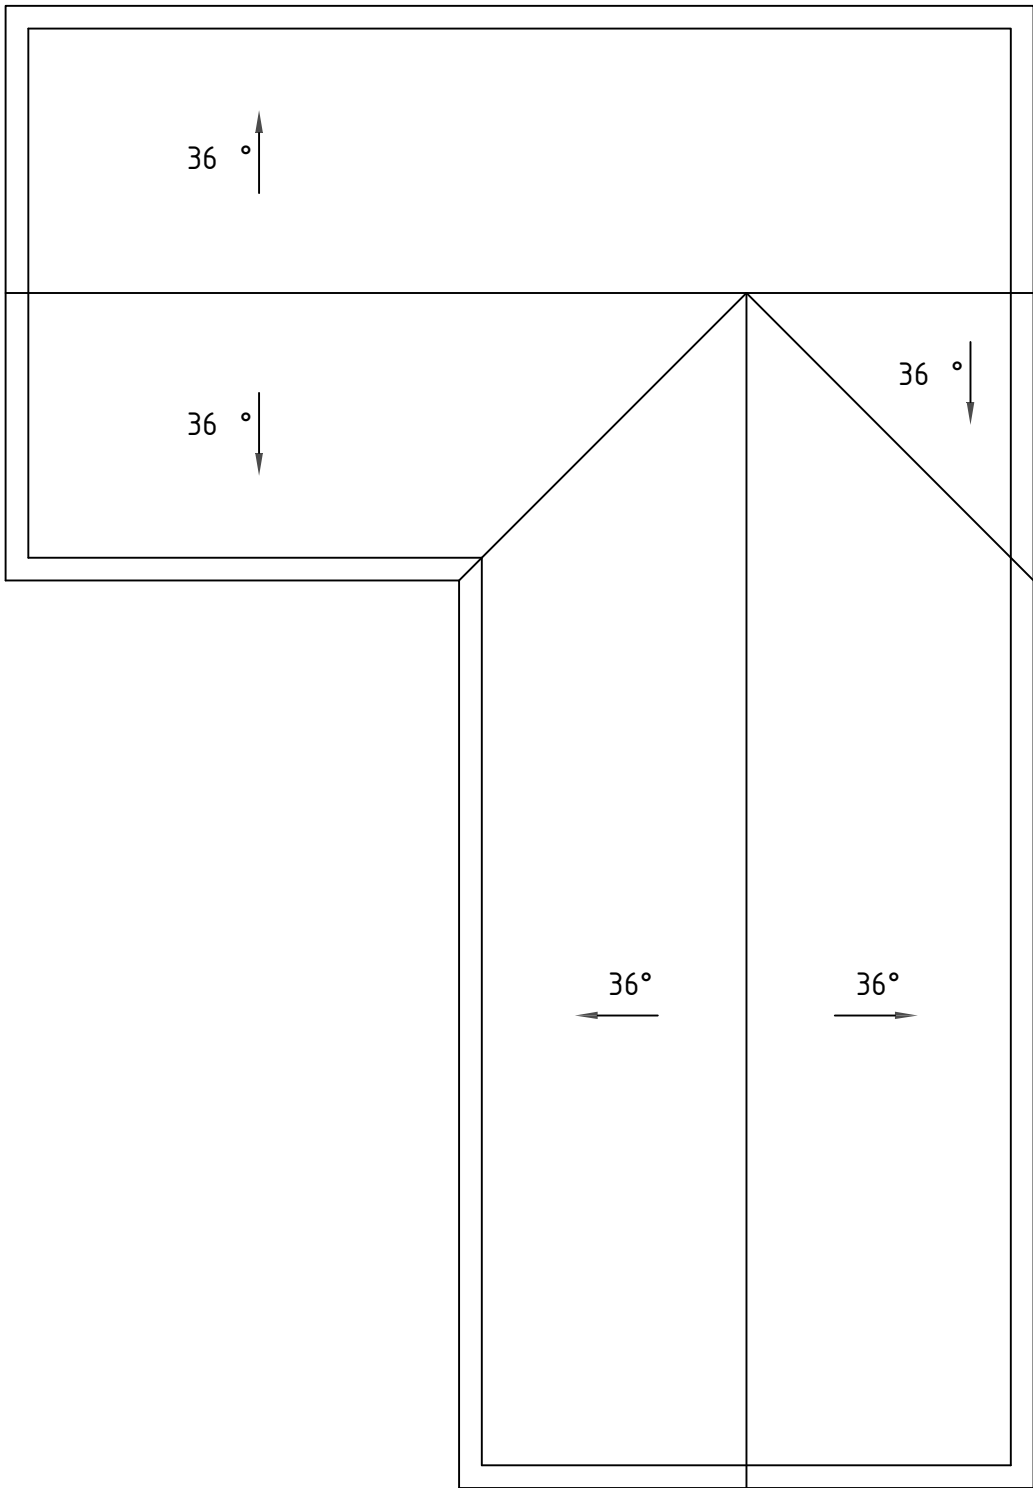


A		GAVELSPETS FLYTTAD		250109	EB
BET	ANT	ÄNDRINGEN AVSER		DATUM	SIGN
BYGGLOVSHANDLING					
SKÖLDNORA					
UPPLANDS VÄSBY					
<i><u>RGS</u></i>					
UPPDRAG NR		2301	RITAD AV	EL	HANDLAGGARE
MB					
DATUM		231204	ANSVÄRIG		Mattias Bylund
TAKPLAN HUS A					
SKÖLDNORA 1:20					
SKALA		NUMMER			BET
1:100 (A3)		A-40.1-102			A

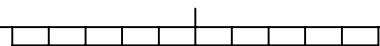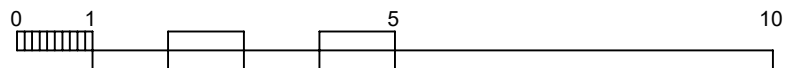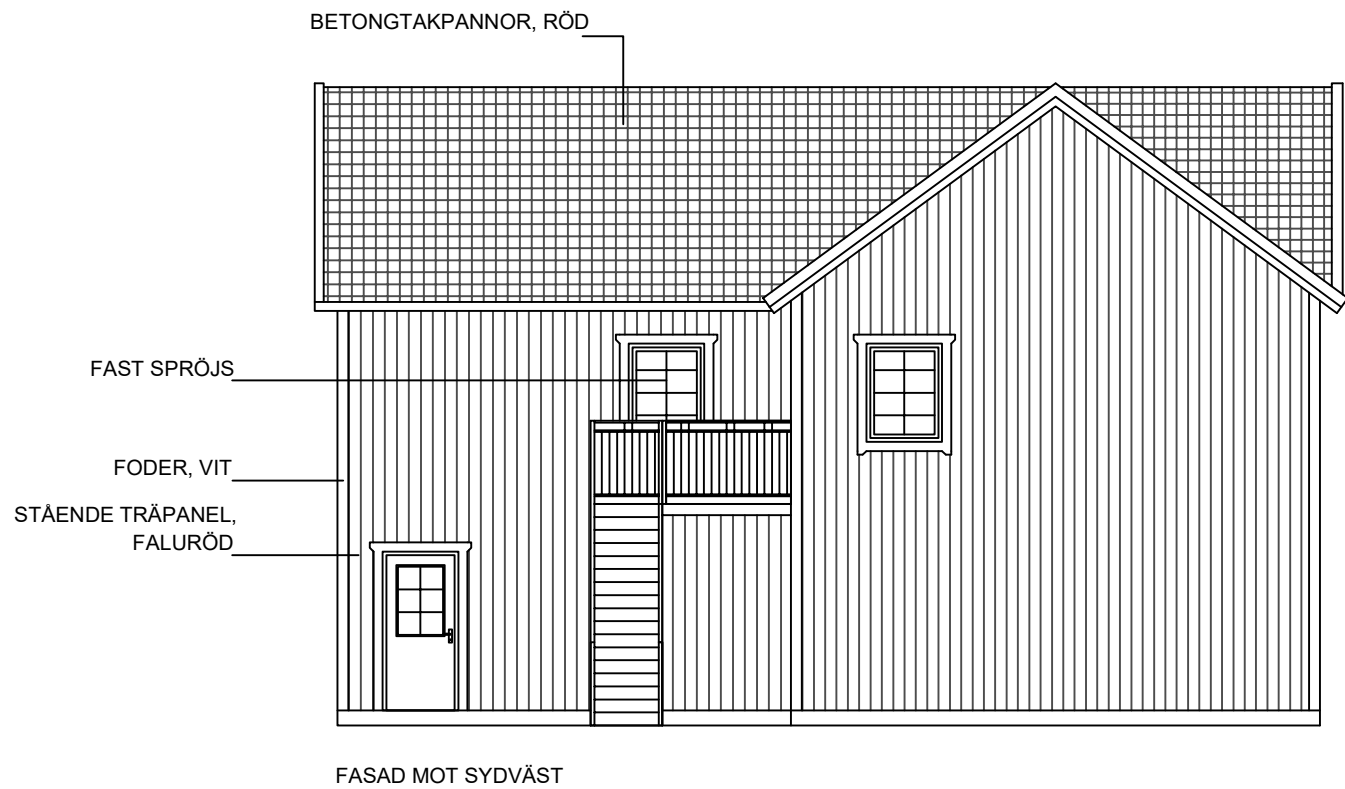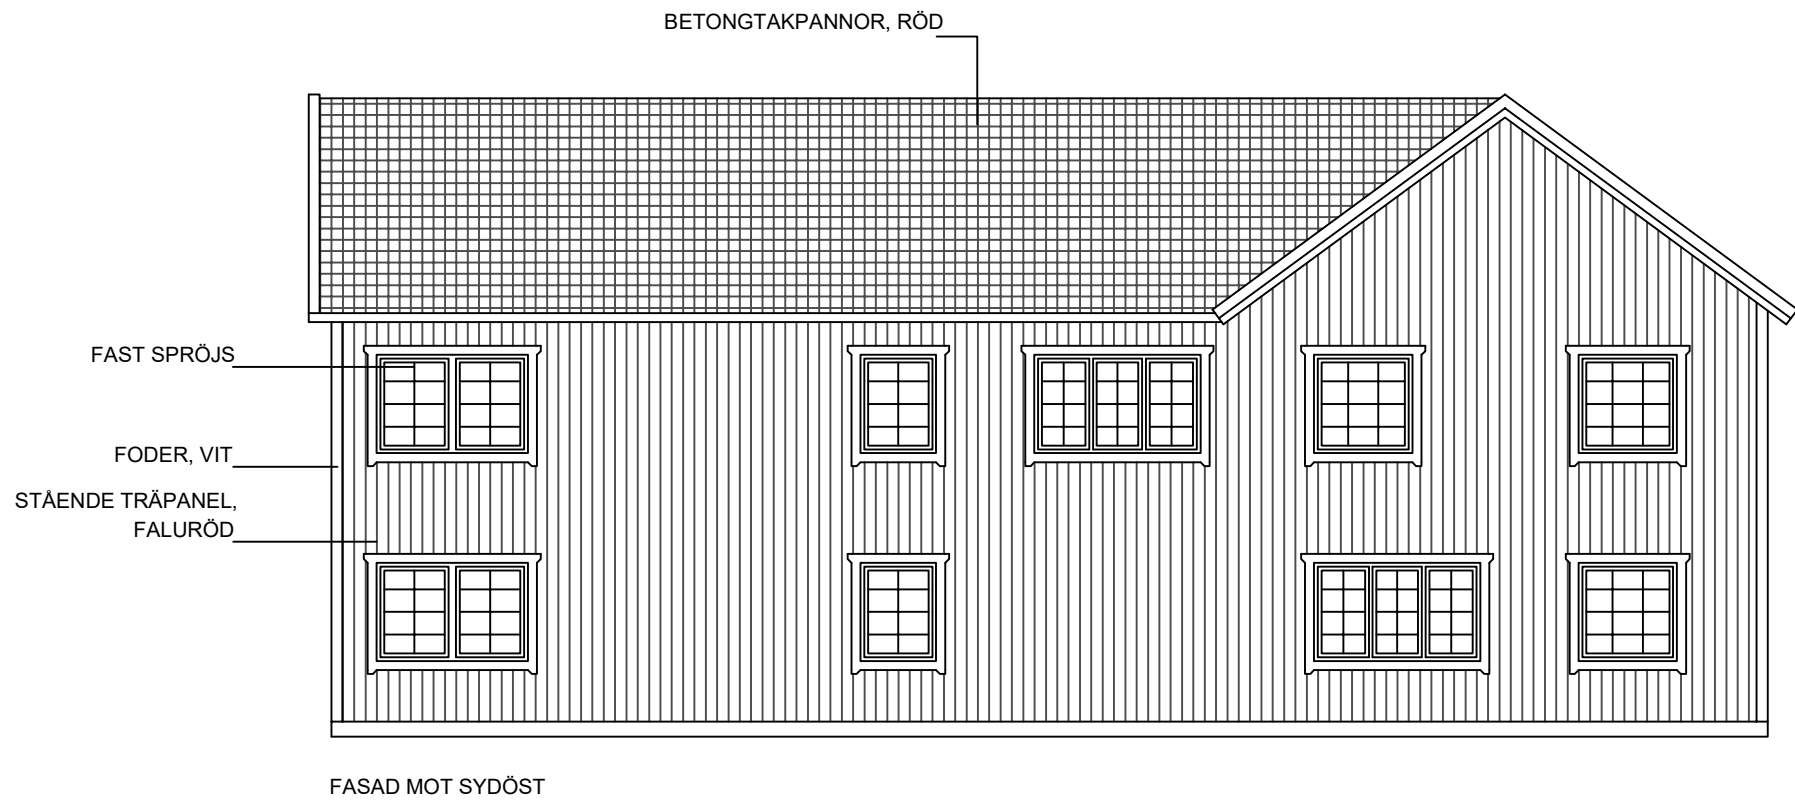


A		GAVELSPETS FLYTTAD	250109	EB
BET	ANT	ÄNDRINGEN AVSER	DATUM	SIGN
BYGGLOVSHANDLING				
SKÖLDNORA				
UPPLANDS VÄSBY				
RGS				
UPPDRAG NR	RITAD AV		HANDLAGGARE	
2301	EL		MB	
DATUM	ANSVÄRIG			
231204	Mattias Bylund			
FASADER HUS A				
SKÖLDNORA 1:20				
SYDVÄST & SYDÖST				
SKALA	NUMMER			BET
1:100 (A3)	A-40.3-101			A

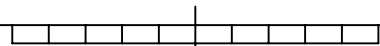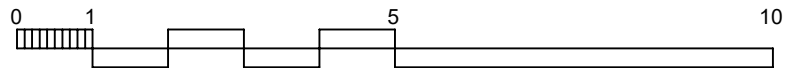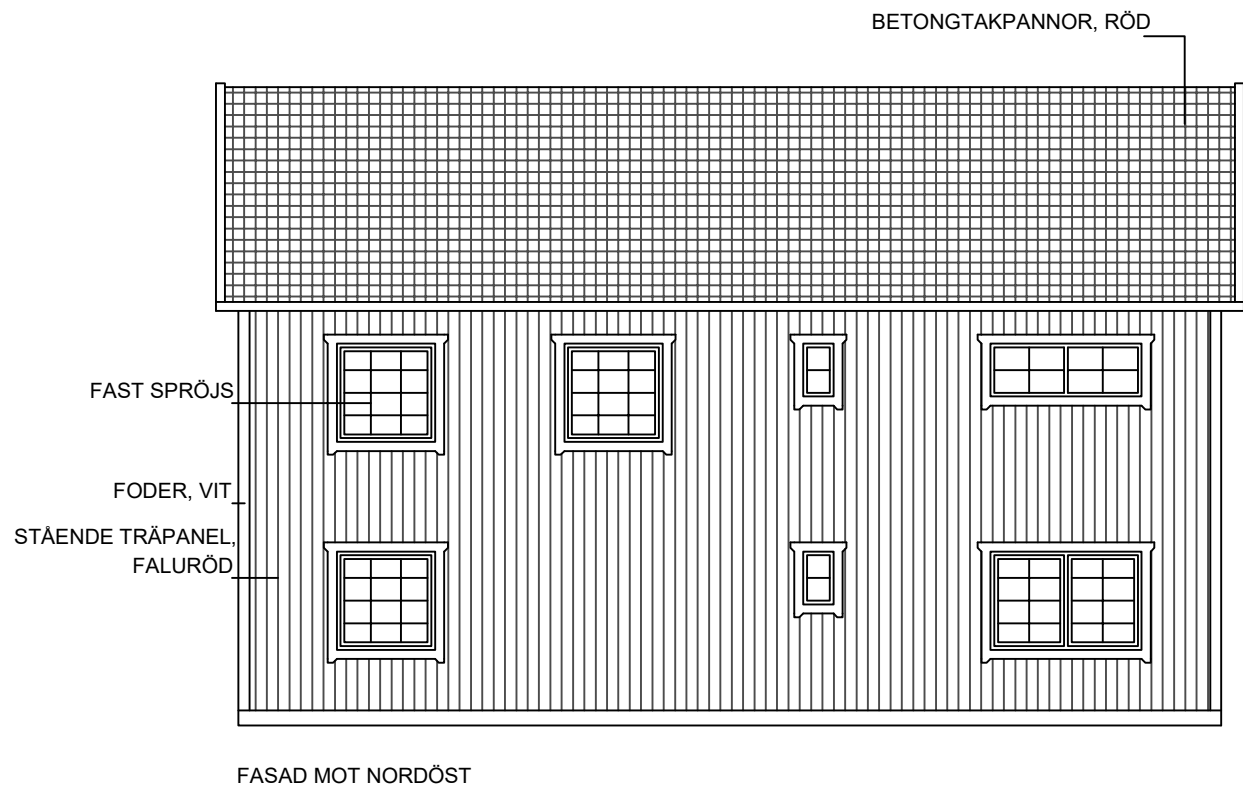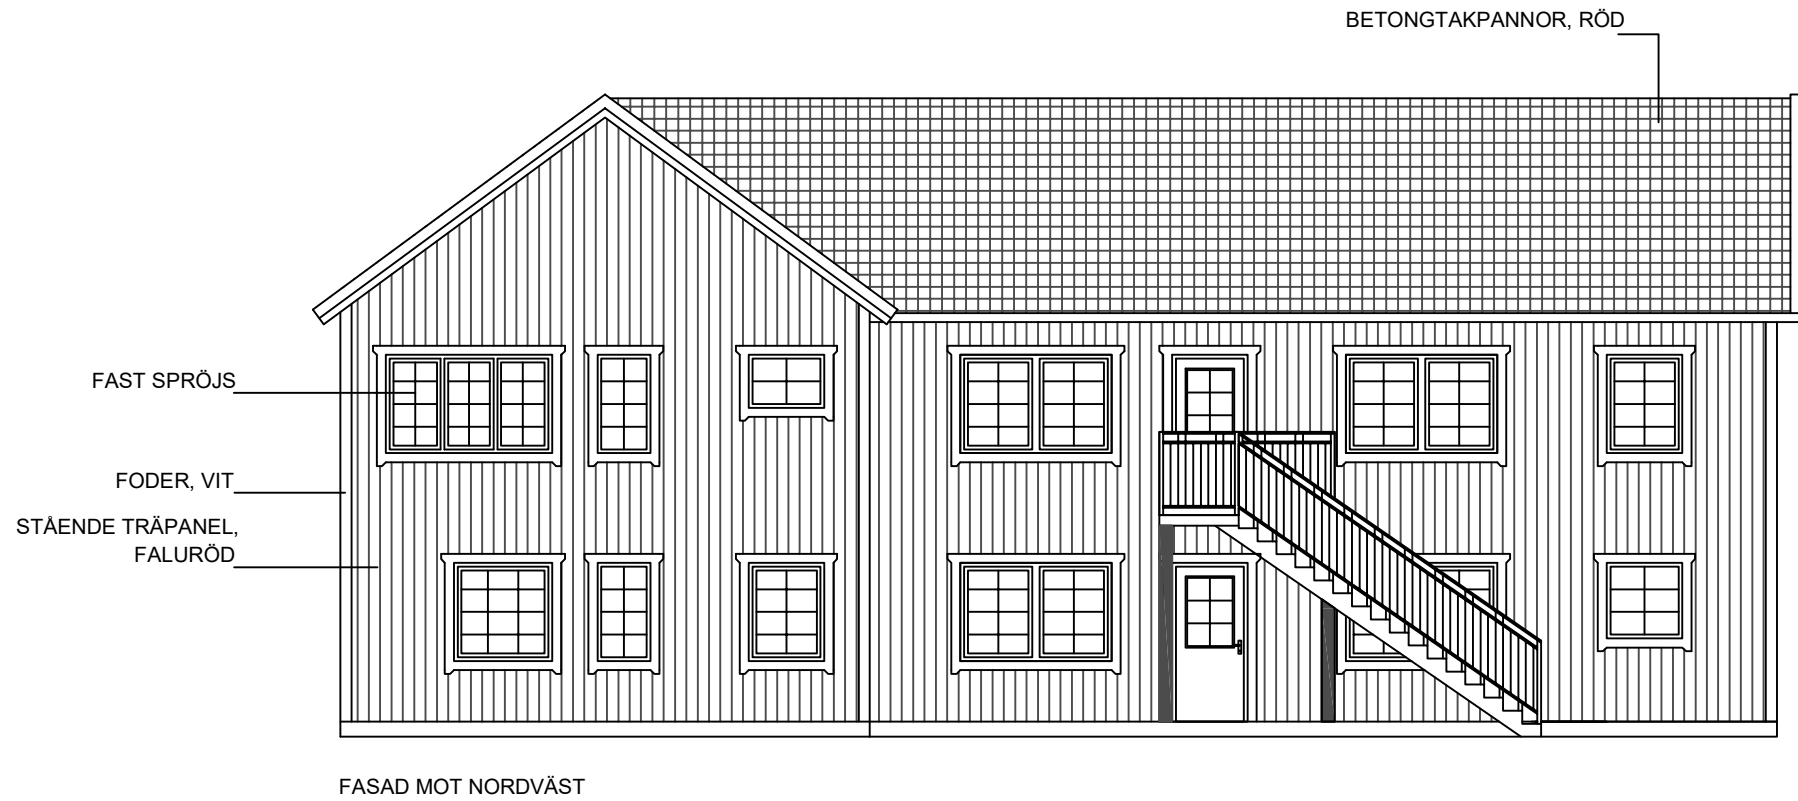


A		GAVELSPETS FLYTTAD		250109	EB
BET	ANT	ÄNDRINGEN AVSER		DATUM	SIGN
BYGGLOVSHANDLING					
SKÖLDNORA					
UPPLANDS VÄSBY					
<i><u>RGS</u></i>					
UPPDRAG NR		RITAD AV		HANDLAGGARE	
2301		EL		MB	
DATUM		ANSVÄRIG			
231204		Mattias Bylund			
FASADER HUS A					
SKÖLDNORA 1:20					
NORDÖST & NORDVÄST					
SKALA		NUMMER			BET
1:100 (A3)		A-40.3-102			A

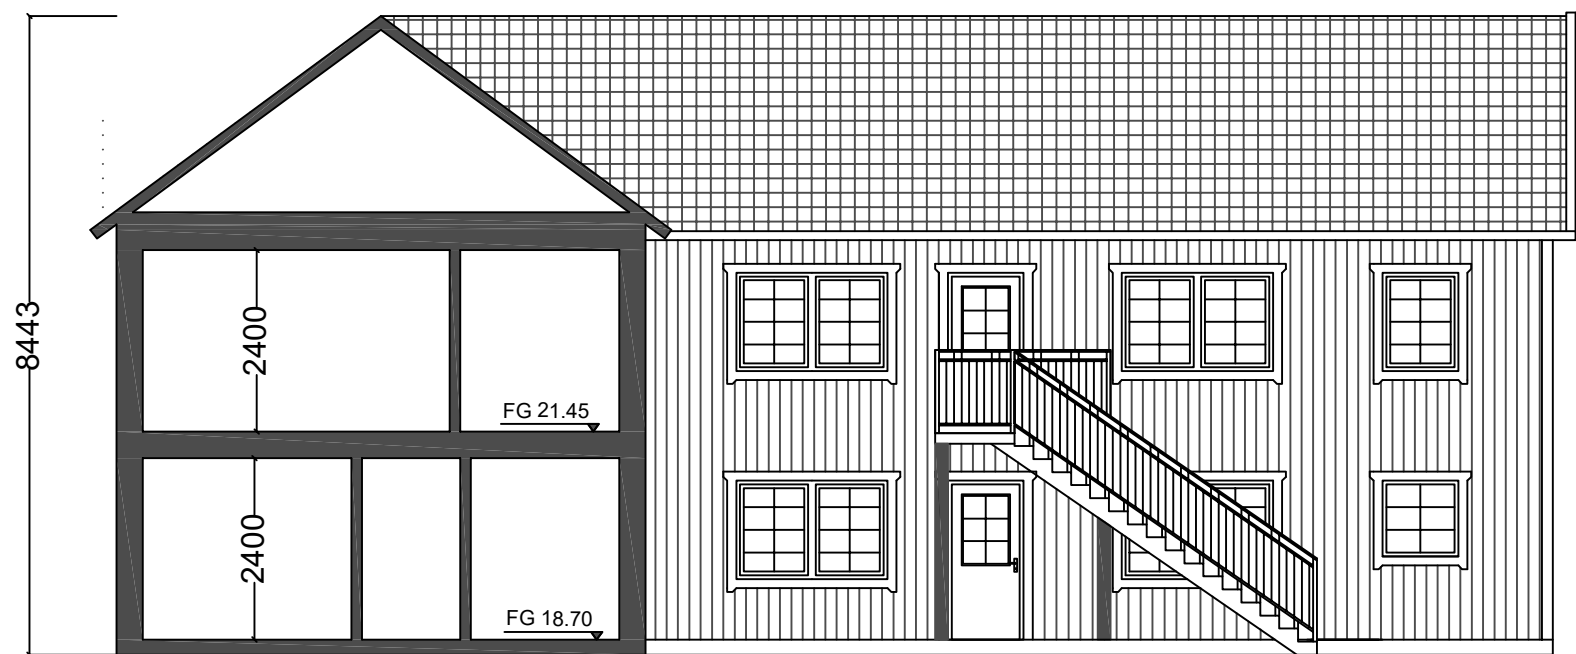


SEKTION A-A

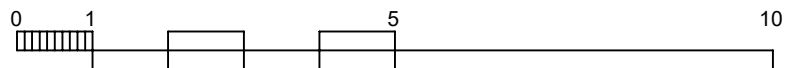

A		GAVELSPETS FLYTTAD		250109	EB
BET	ANT	ÄNDRINGEN AVSER		DATUM	SIGN
BYGGLOVSHANDLING					
SKÖLDNORA					
UPPLANDS VÄSBY					
<i><u>RGS</u></i>					
UPPDRAG NR		2301	RITAD AV	EL	HANDLAGGARE
					MB
DATUM		ANSVÄRIG			
231204		Mattias Bylund			
SEKTION A-A HUS A					
SKÖLDNORA 1:20					
SKALA		NUMMER			BET
1:100 (A3)		A-40.2-101			A

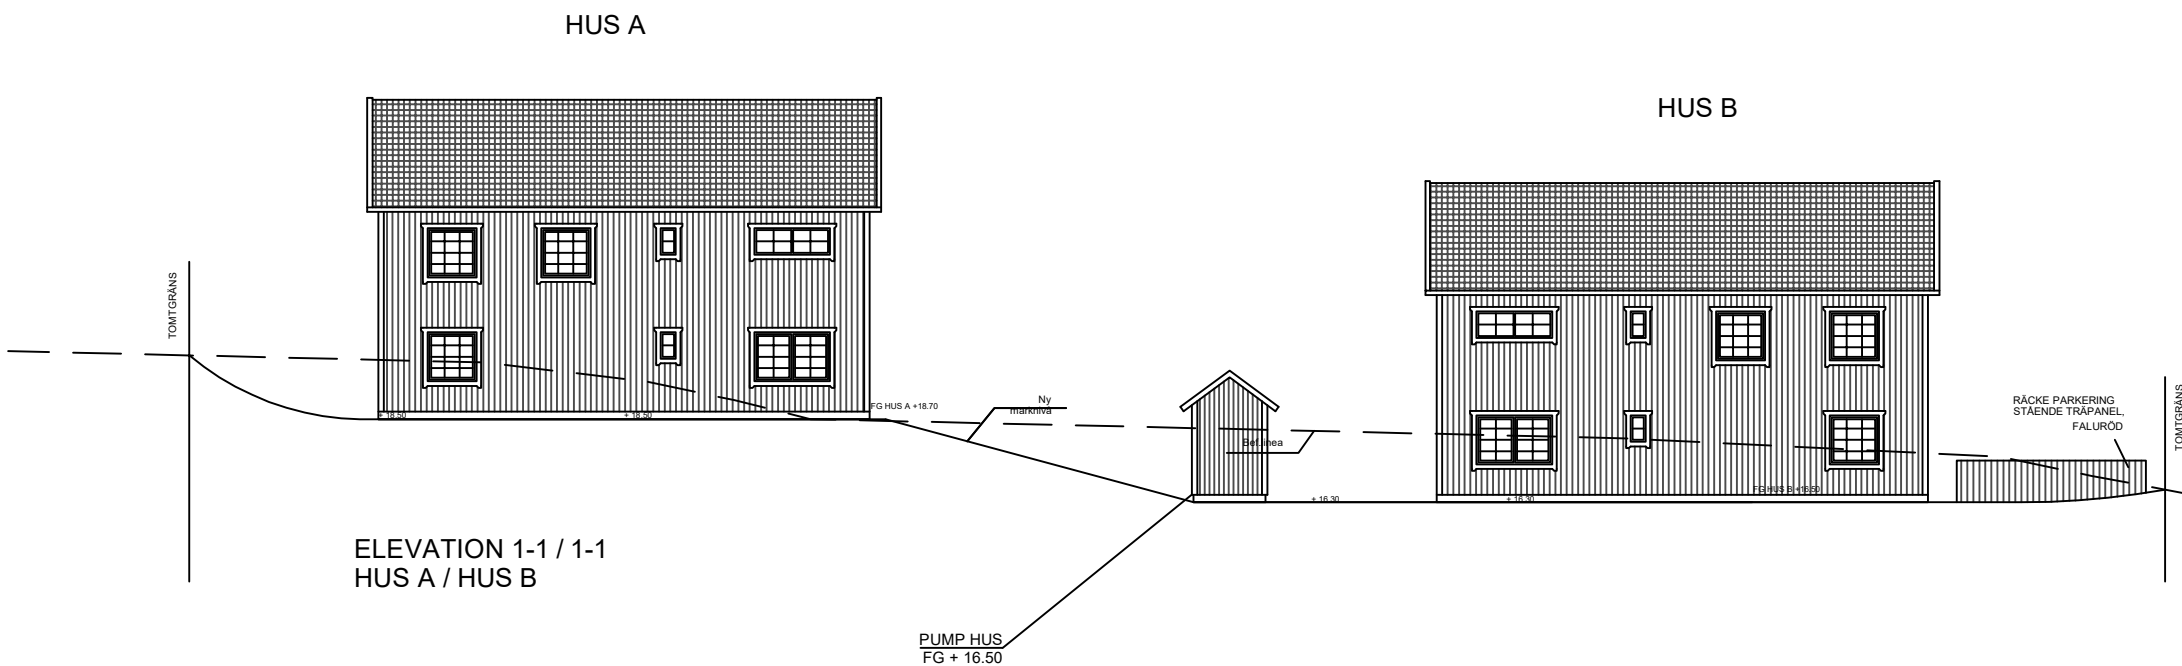


A	GAVELSPETSAR FLYTTADE		250109	EB
BET	ANT	ÄNDRINGEN AVSER	DATUM	SIGN
BYGGLOVSHANDLING				
SKÖLDNORA				
UPPLANDS VÄSBY				
<u>RGS</u>				
UPPDRAG NR	RITAD AV		HANDLAGGARE	
2301	EL		MB	
DATUM	ANSVARIG			
231204	Mattias Bylund			
MARKSEKTION 1-1				
SKALA		NUMMER		BET
1:200 (A3)		A-02.2-001		A

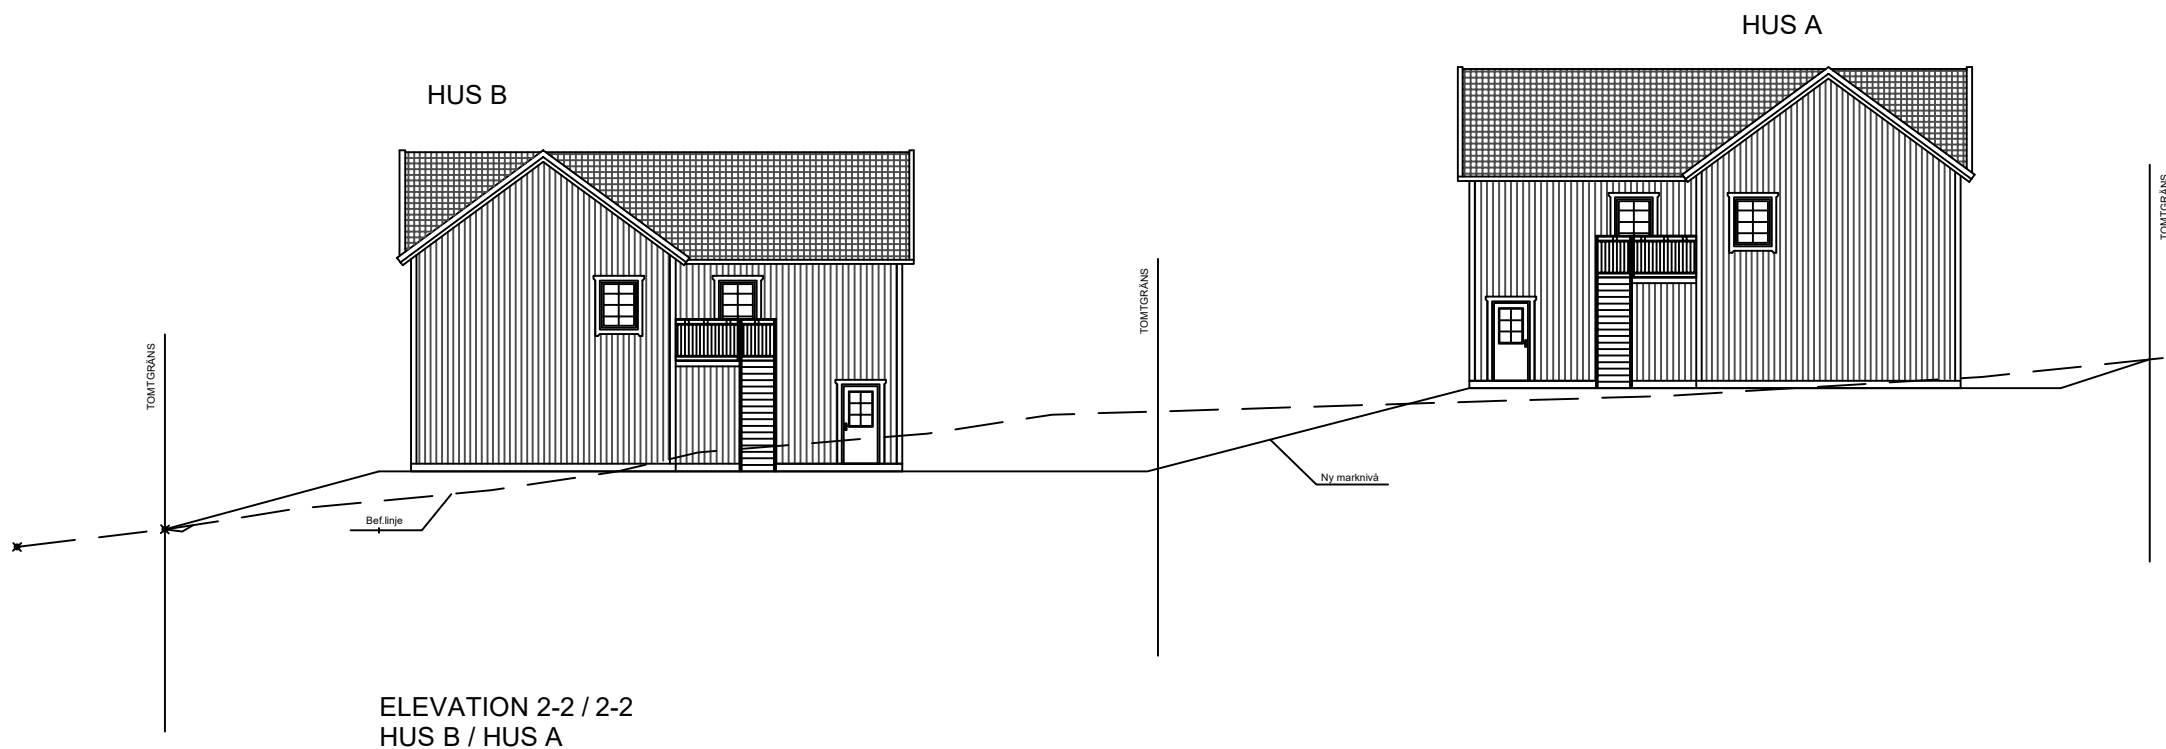



=====



A	GAVELSPETSAR FLYTTADE		250109	EB
BET	ANT	ÄNDRINGEN AVSER	DATUM	SIGN
BYGGLOVSHANDLING				
SKÖLDNORA				
UPPLANDS VÄSBY				
<i><u>RGS</u></i>				
UPPDRAG NR	RITAD AV		HANDLAGGARE	
2301	EL		MB	
DATUM	ANSVÄRIG			
231204	Mattias Bylund			
MARKSEKTION 2-2				
SKALA	NUMMER			BET
1:200 (A3)	A-02.2-002			A

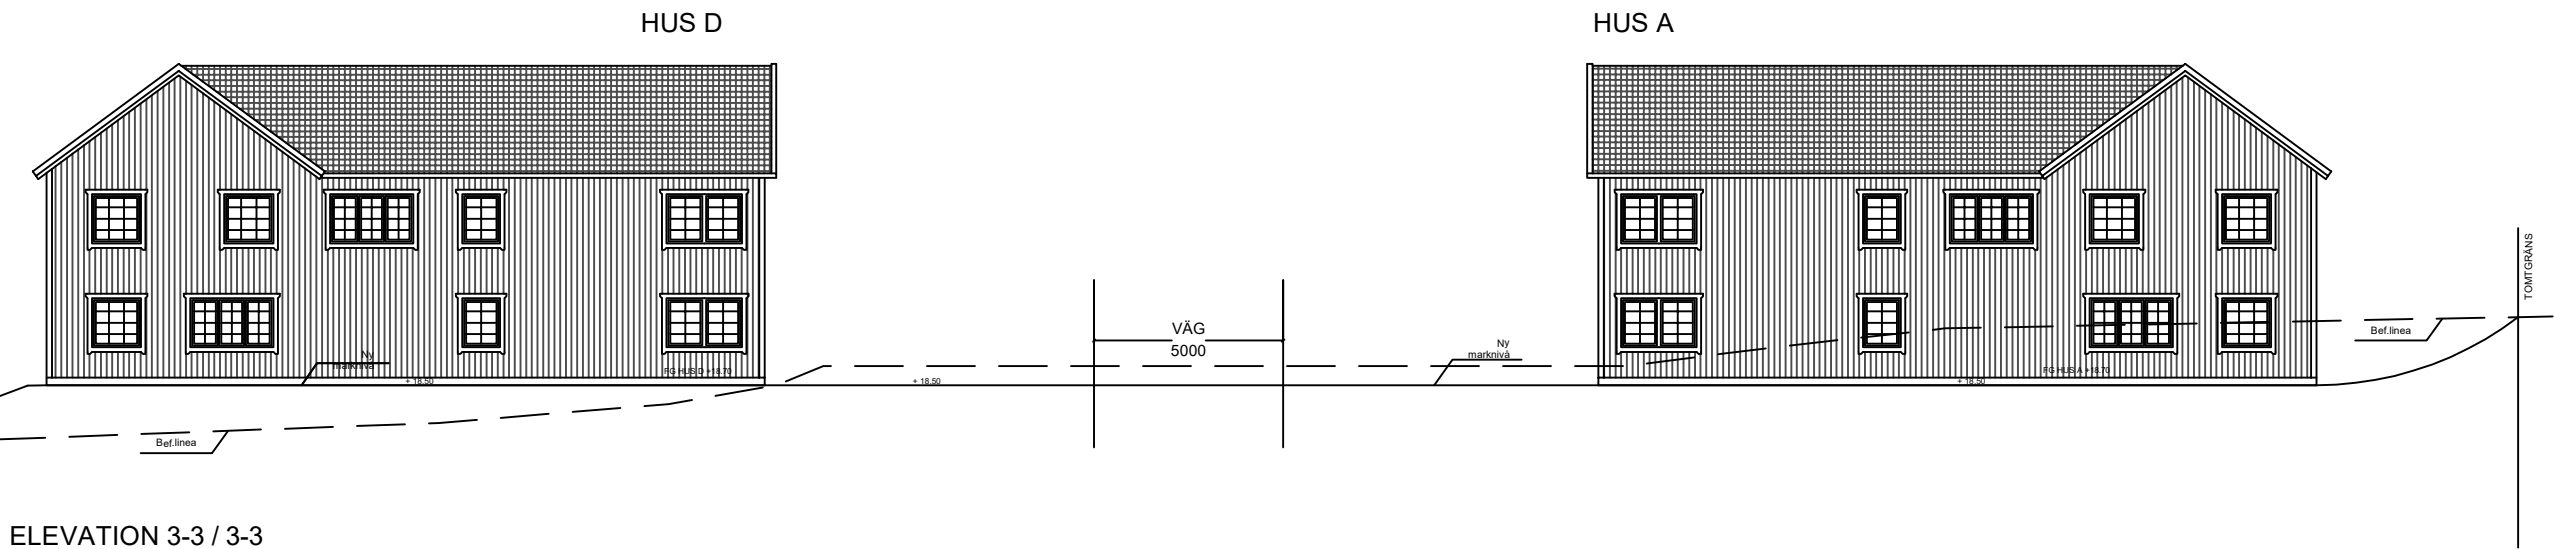


A	GAVELSPETSAR FLYTTADE		250109	EB
BET	ANT	ÄNDRINGEN AVSER	DATUM	SIGN
BYGGLOVSHANDLING				
SKÖLDNORA				
UPPLANDS VÄSBY				
<i><u>RGS</u></i>				
UPPDRAG NR	RITAD AV		HANDLAGGARE	
2301	EL		MB	
DATUM	ANSVÄRIG			
231204	Mattias Bylund			
MARKSEKTION 3-3				
SKALA	NUMMER			BET
1:200 (A3)	A-02.2-003			A

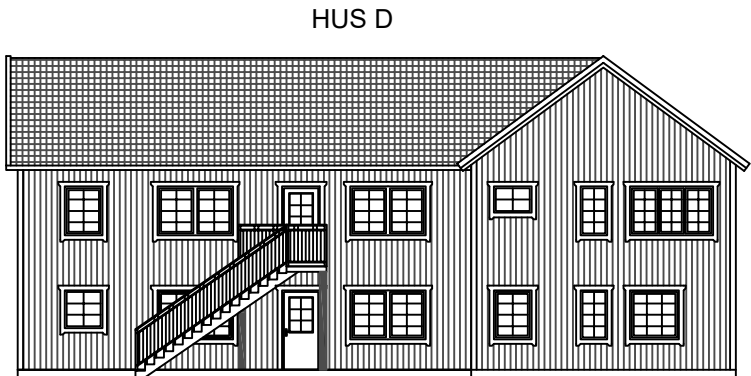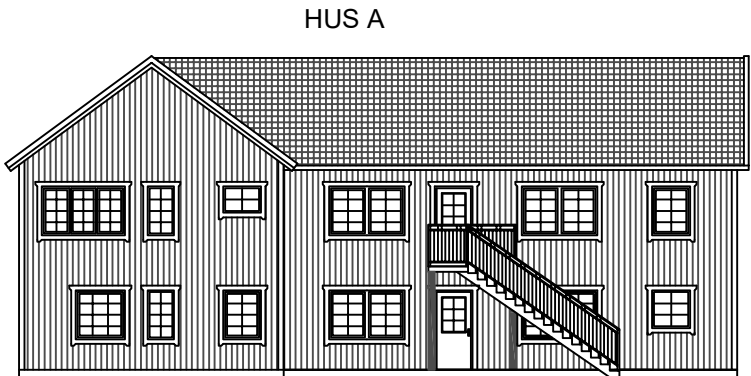


ELEVATION 4-4 / 4-4
HUS A / HUS D



A		GAVELSPETSAR FLYTTADE	250109	EB
BET	ANT	ÄNDRINGEN AVSER	DATUM	SIGN
BYGGLOVSHANDLING				
SKÖLDNORA				
UPPLANDS VÄSBY				
<i><u>RGS</u></i>				
UPPDRAG NR	RITAD AV		HANDLAGGARE	
2301	EL		MB	
DATUM	ANSVARIG			
231204	Mattias Bylund			
MARKSEKTION 4-4				
SKALA		NUMMER		BET
1:200 (A3)		A-02.2-004		A

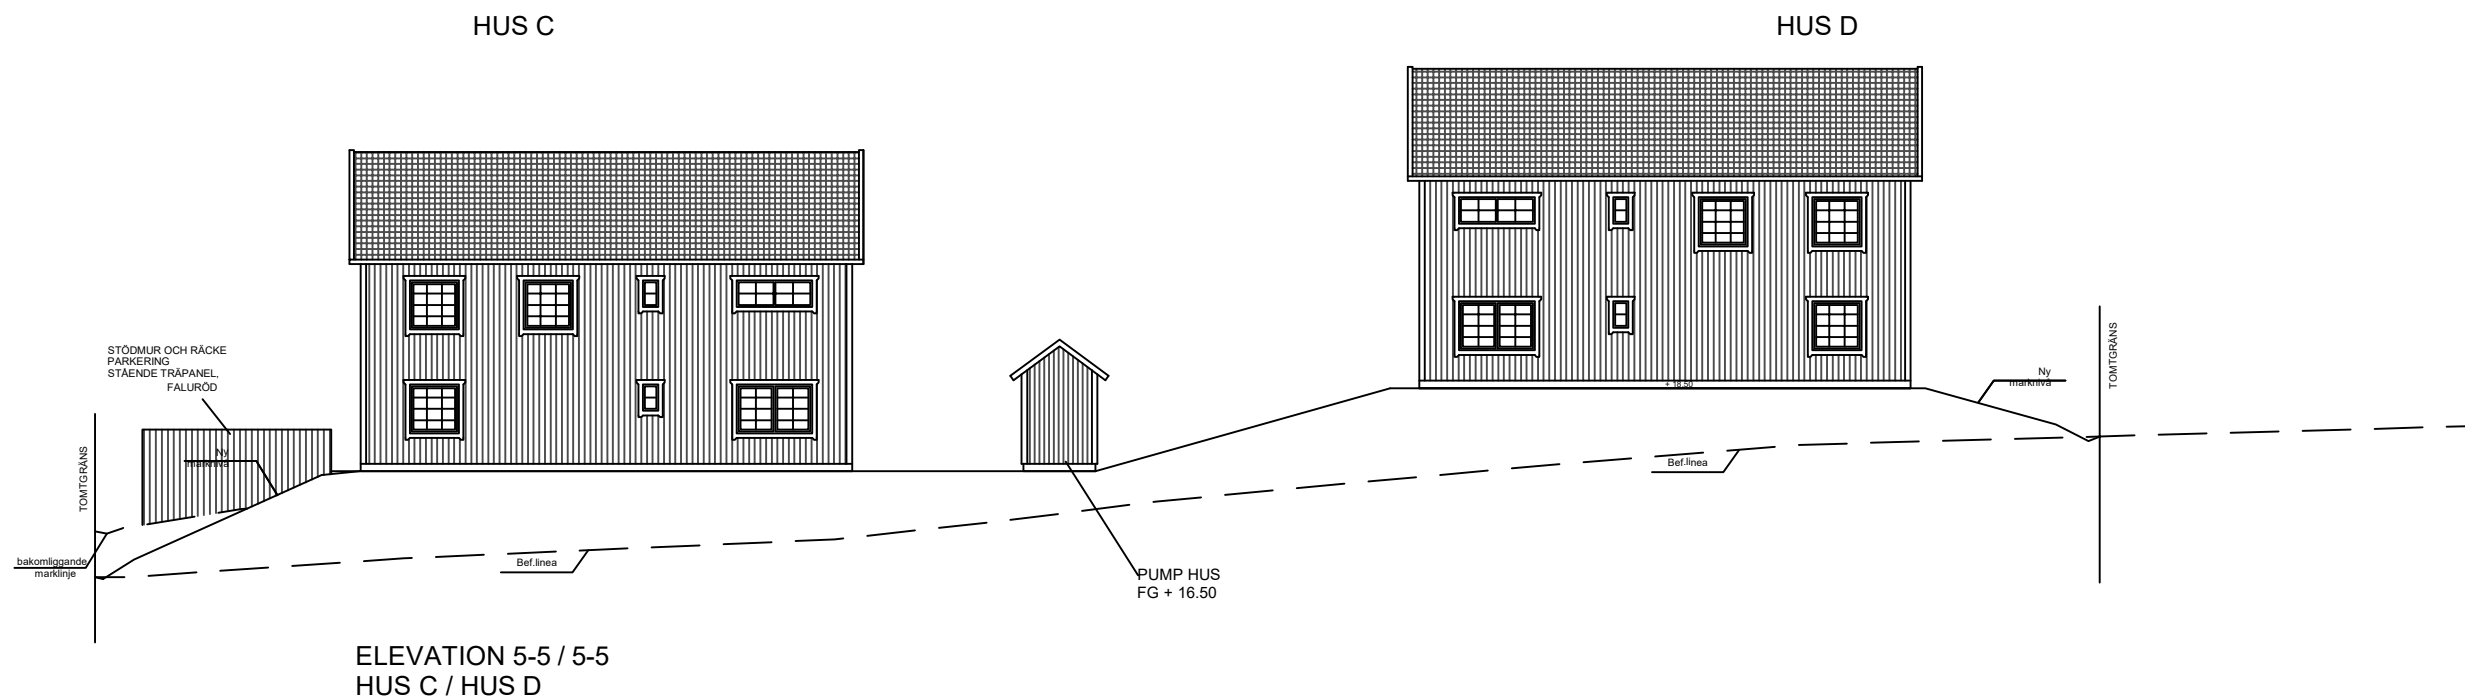

A		GAVELSPETSAR FLYTTADE	250109	EB
BET	ANT	ÄNDRINGEN AVSER	DATUM	SIGN
BYGGLOVSHANDLING				
SKÖLDNORA				
UPPLANDS VÄSBY				
RGS				
UPPDRAG NR		RITAD AV	HANDLAGGARE	
2301		EL	MB	
DATUM		ANSVÄRIG		
231204		Mattias Bylund		
MARKSEKTION 5-5				
SKALA		NUMMER		BET
1:200 (A3)		A-02.2-005		A

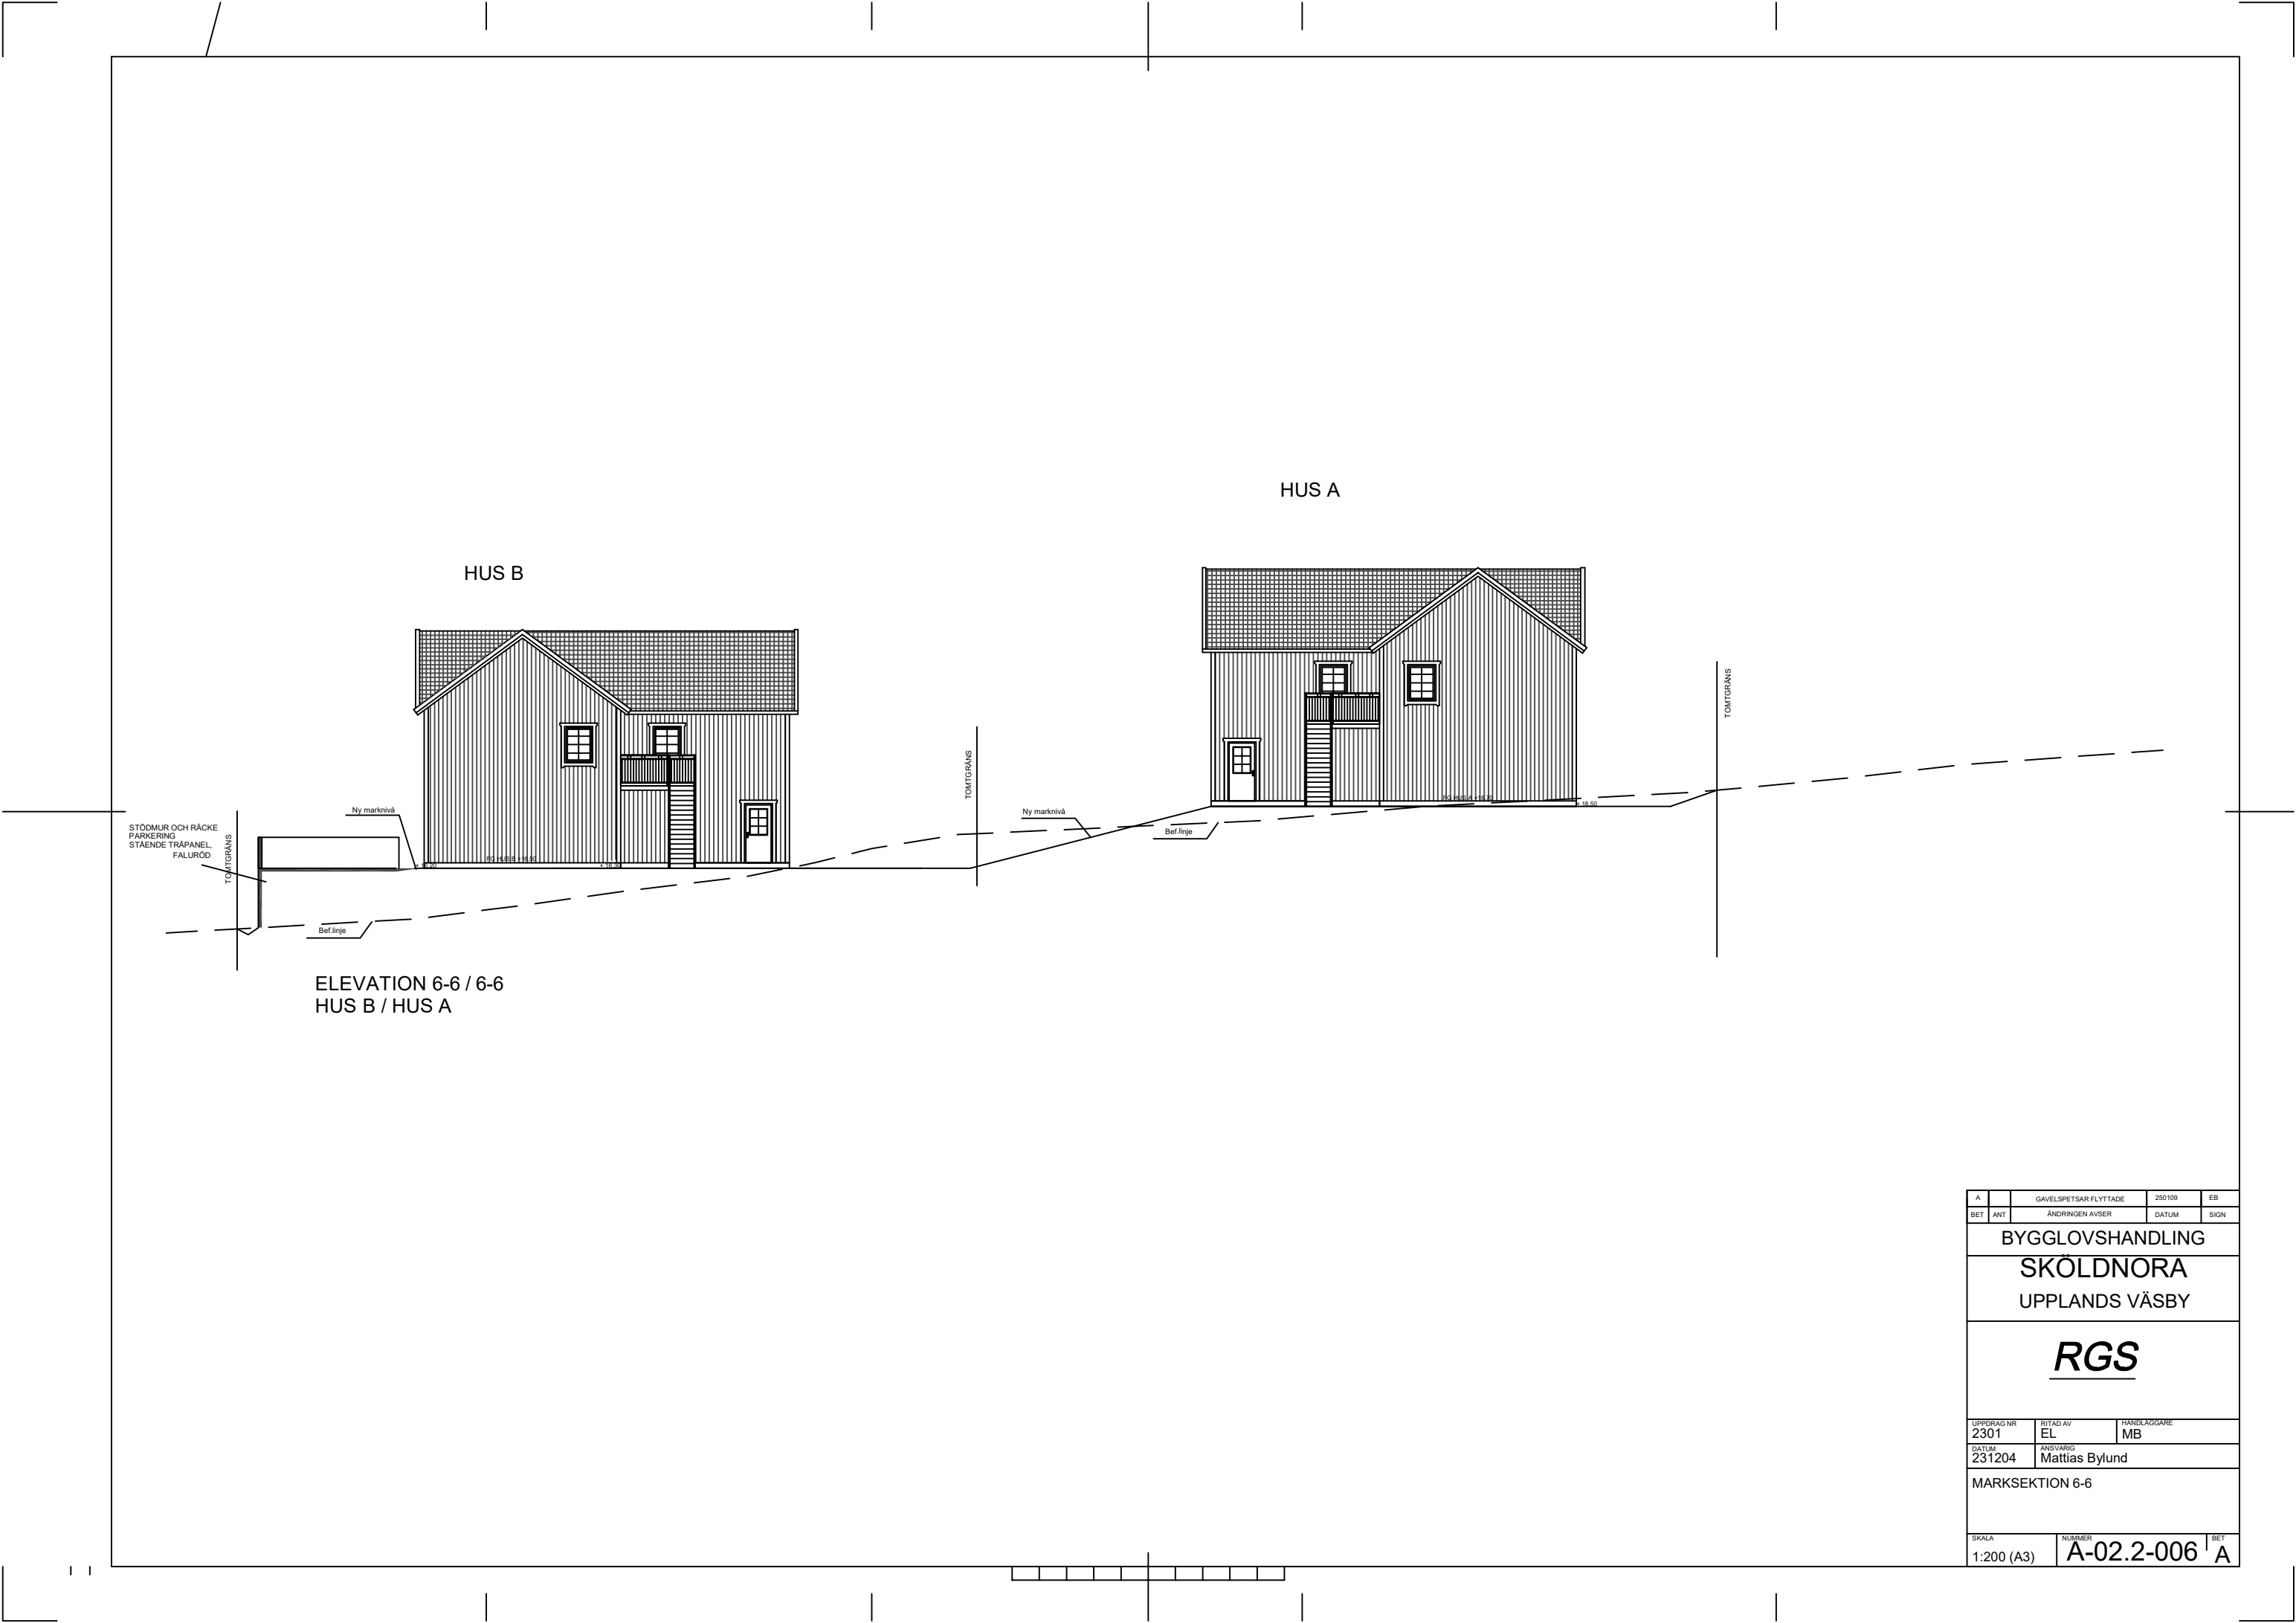



A		GAVELSPETSAR FLYTTADE	250109	EB
BET	ANT	ÄNDRINGEN AVSER	DATUM	SIGN
BYGGLOVSHANDLING				
SKÖLDNORA				
UPPLANDS VÄSBY				
<u>RGS</u>				
UPPDRAG NR	RITAD AV		HANDLAGGARE	
2301	EL		MB	
DATUM	ANSVARIG			
231204	Mattias Bylund			
MARKSEKTION 6-6				
SKALA		NUMMER		BET
1:200 (A3)		A-02.2-006		A

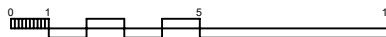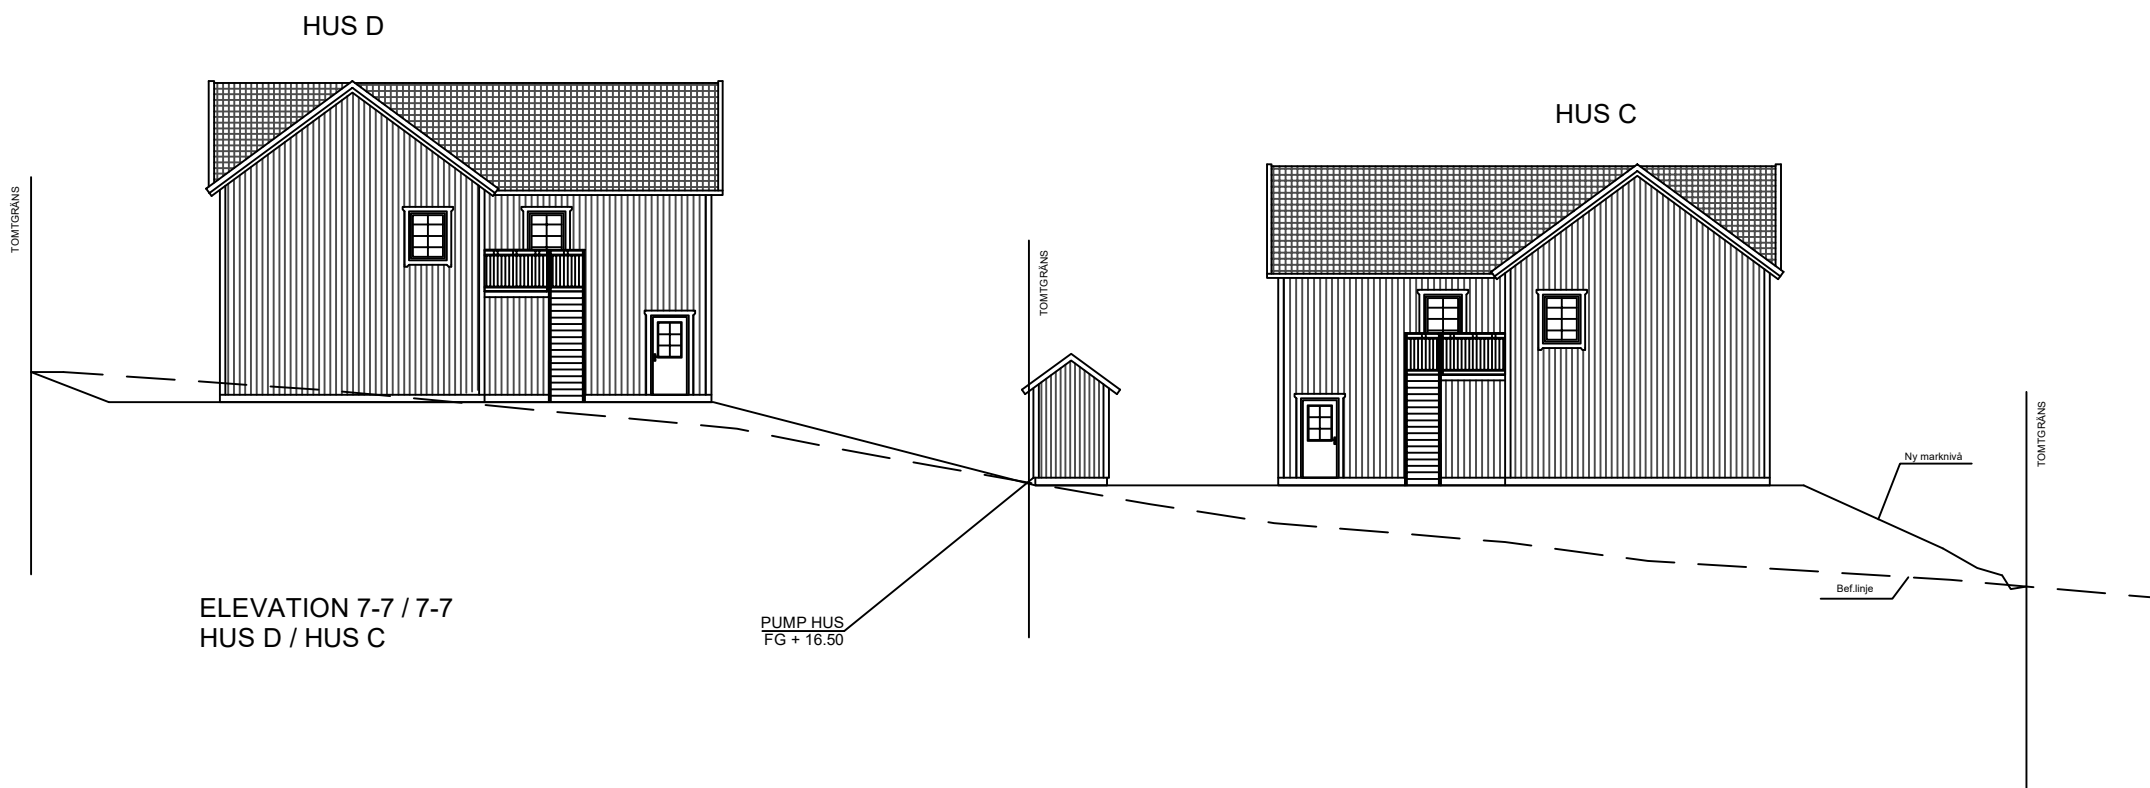

A	GAVELSPETSAR FLYTTADE			250109	EB
BET	ANT	ÄNDRINGEN AVSER		DATUM	SIGN
BYGGLOVSHANDLING					
SKÖLDNORA					
UPPLANDS VÄSBY					
RGS					
UPPDRAG NR		RITAD AV		HANDLAGGARE	
2301		EL		MB	
DATUM		ANSVÄRIG			
231204		Mattias Bylund			
MARKSEKTION 7-7					
SKALA		NUMMER			BET
1:200 (A3)		A-02.2-007			A

HUS C

HUS B

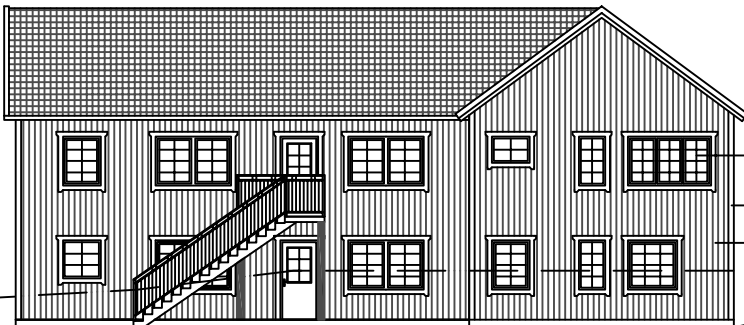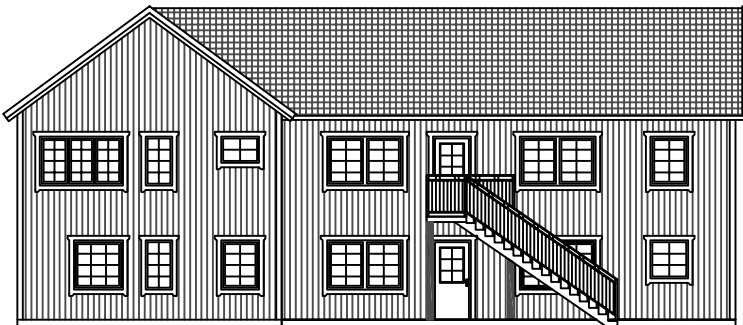

ELEVATION 8-8 / 8-8
HUS C / HUS B

TOMTGRÄNS

TOMTGRÄNS

TOMTGRÄNS

Ny marknivå

VÄG
5000

RÄCKEN PARKERING
STÄENDE TRÅPANEL
FÄLURÖD


Bef.linje

FAST SPRÖJS

FÖDER, VIT

STÄENDE TRÅPANEL,
FÄLURÖD


A	GAVELSPETSAR FLYTTADE		250109	EB
BET	ANT	ÄNDRINGEN AVSER	DATUM	SIGN
BYGGLOVSHANDLING				
SKÖLDNORA				
UPPLANDS VÄSBY				
<u>RGS</u>				
UPPDRAG NR	RITAD AV		HANDLAGGARE	
2301	EL		MB	
DATUM	ANSVÄRIG			
231204	Mattias Bylund			
MARKSEKTION 8-8				
SKALA		NUMMER		BET
1:200 (A3)		A-02.2-008		A

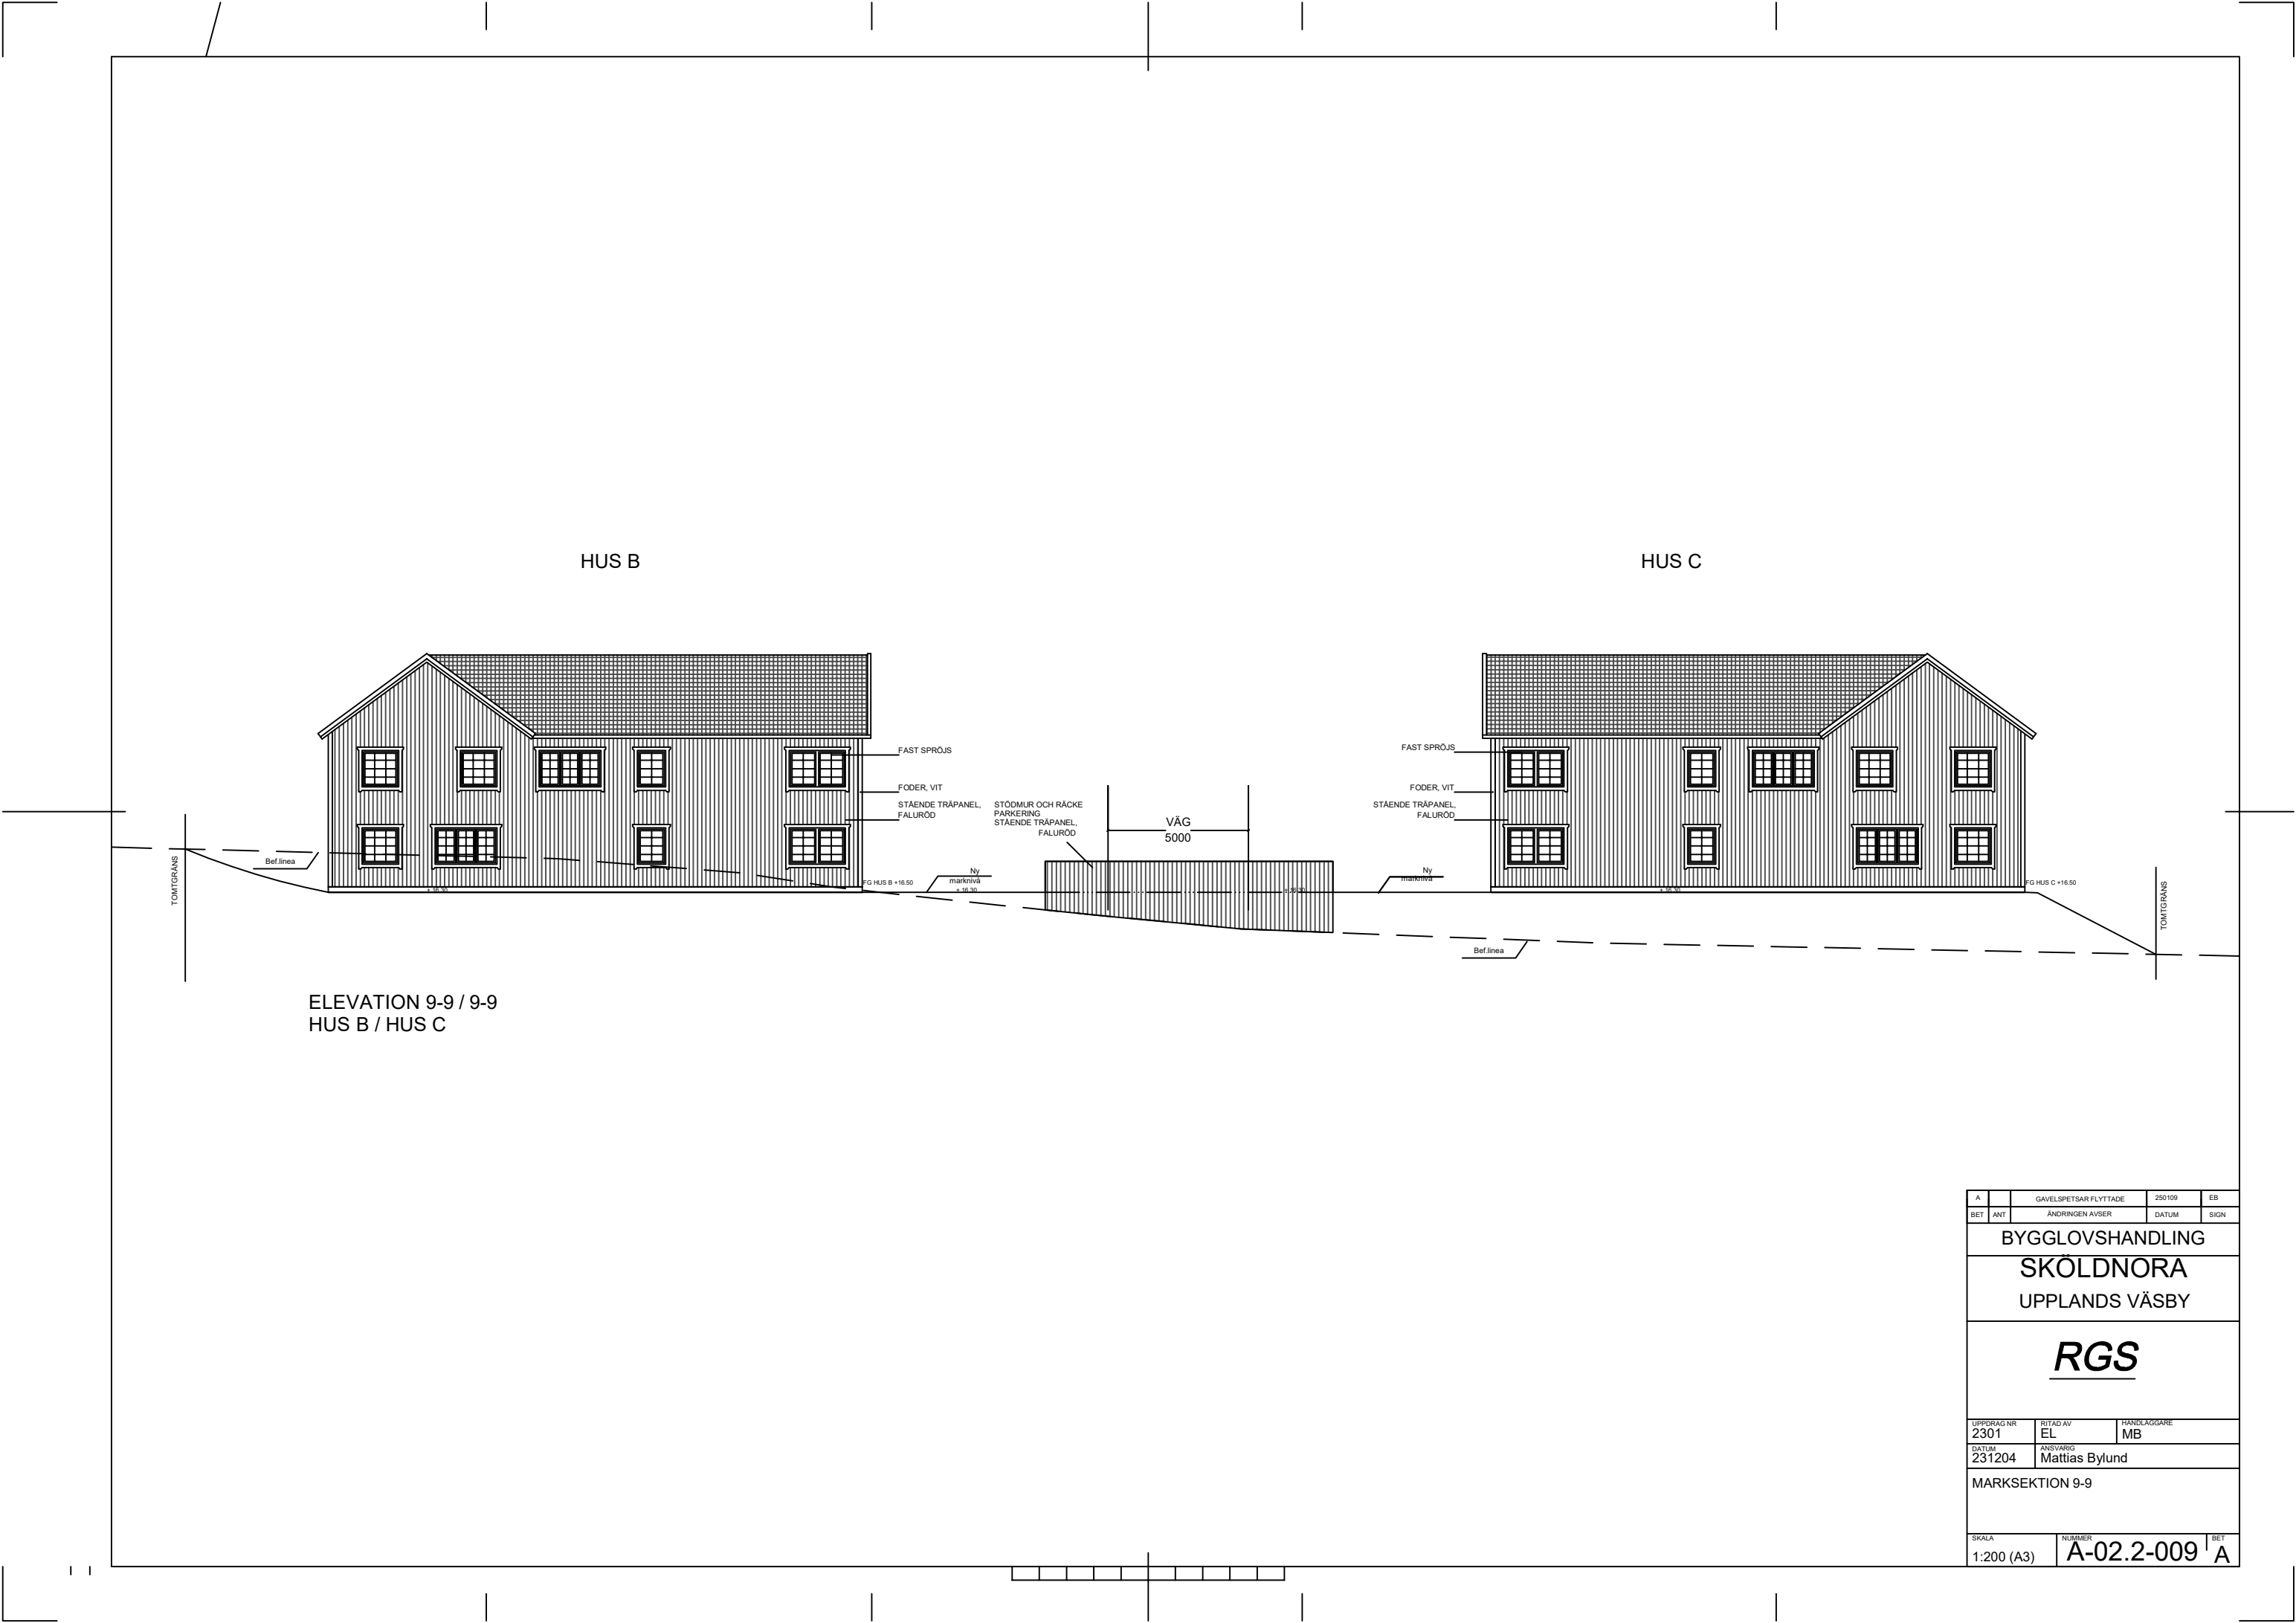


ELEVATION 9-9 / 9-9
HUS B / HUS C

A		GAVELSPETSAR FLYTTADE	250109	EB
BET	ANT	ÄNDRINGEN AVSER	DATUM	SIGN
BYGGLOVSHANDLING				
SKÖLDNORA				
UPPLANDS VÄSBY				
<i><u>RGS</u></i>				
UPPDRAG NR	RITAD AV		HANDLAGGARE	
2301	EL		MB	
DATUM	ANSVARIG			
231204	Mattias Bylund			
MARKSEKTION 9-9				
SKALA	NUMMER			BET
1:200 (A3)	A-02.2-009			A


FASAD MOT
SYDVÄST

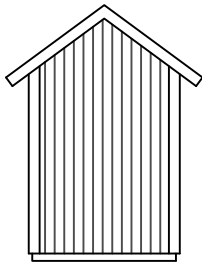


FASAD MOT
NORDVÄST

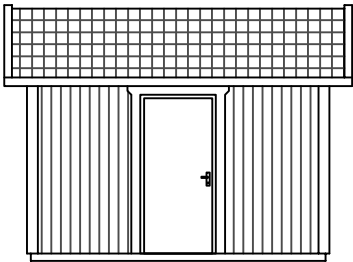

FASAD MOT
NORDÖST

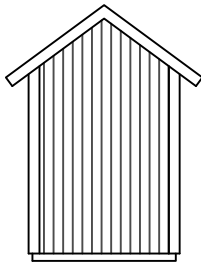

FASAD MOT
SYDÖST

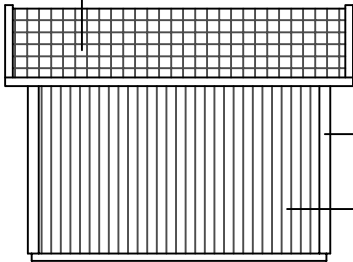


BETONGTAKPANNOR, RÖD



FODER, VIT

STÅENDE TRÄPANEL,
FALURÖD

SNITT

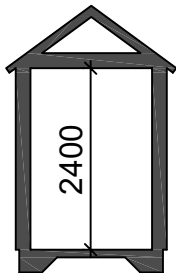

PLAN

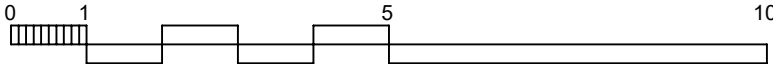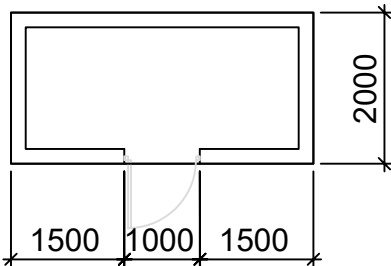

BET	ANT	ÄNDRINGEN AVSER		DATUM	SIGN
BYGGLOVSHANDLING					
SKÖLDNORA					
UPPLANDS VÄSBY					
<u>RGS</u>					
UPPDRAG NR 2101		RITAD AV EB		HANDLAGGARE EB	
DATUM 231204		ANSVARIG Conny Sundström			
TEKNIKHUS-PUMPHUS VÄRMSTÄLLT SKÖLDNORA 1:22					
SKALA 1:100 (A3)		NUMMER A-40.0-001			BET